



Plots:
151 - 161

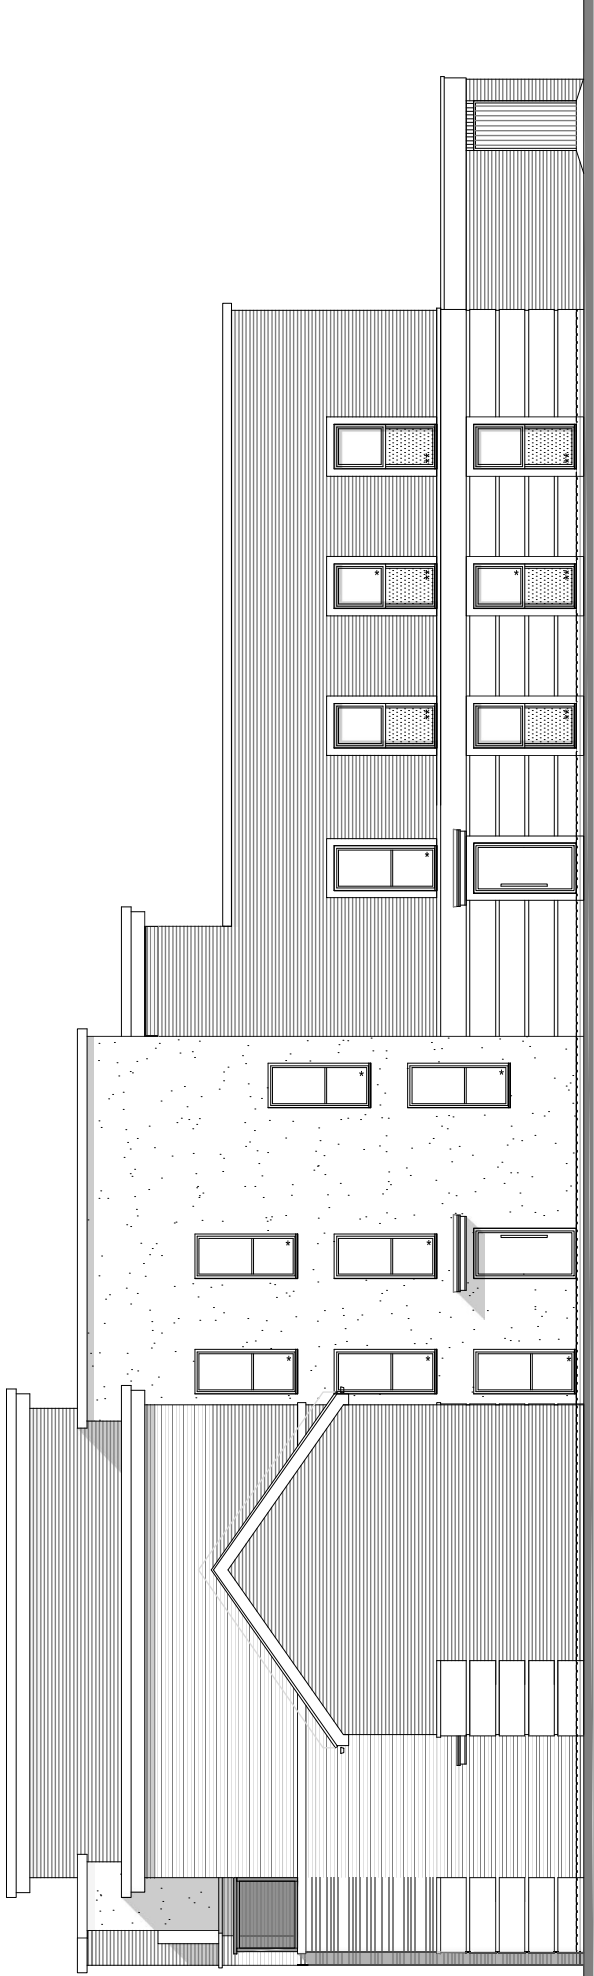

Side Elevation

* - Obscured Glazing
** - False Panel

Cycle Store

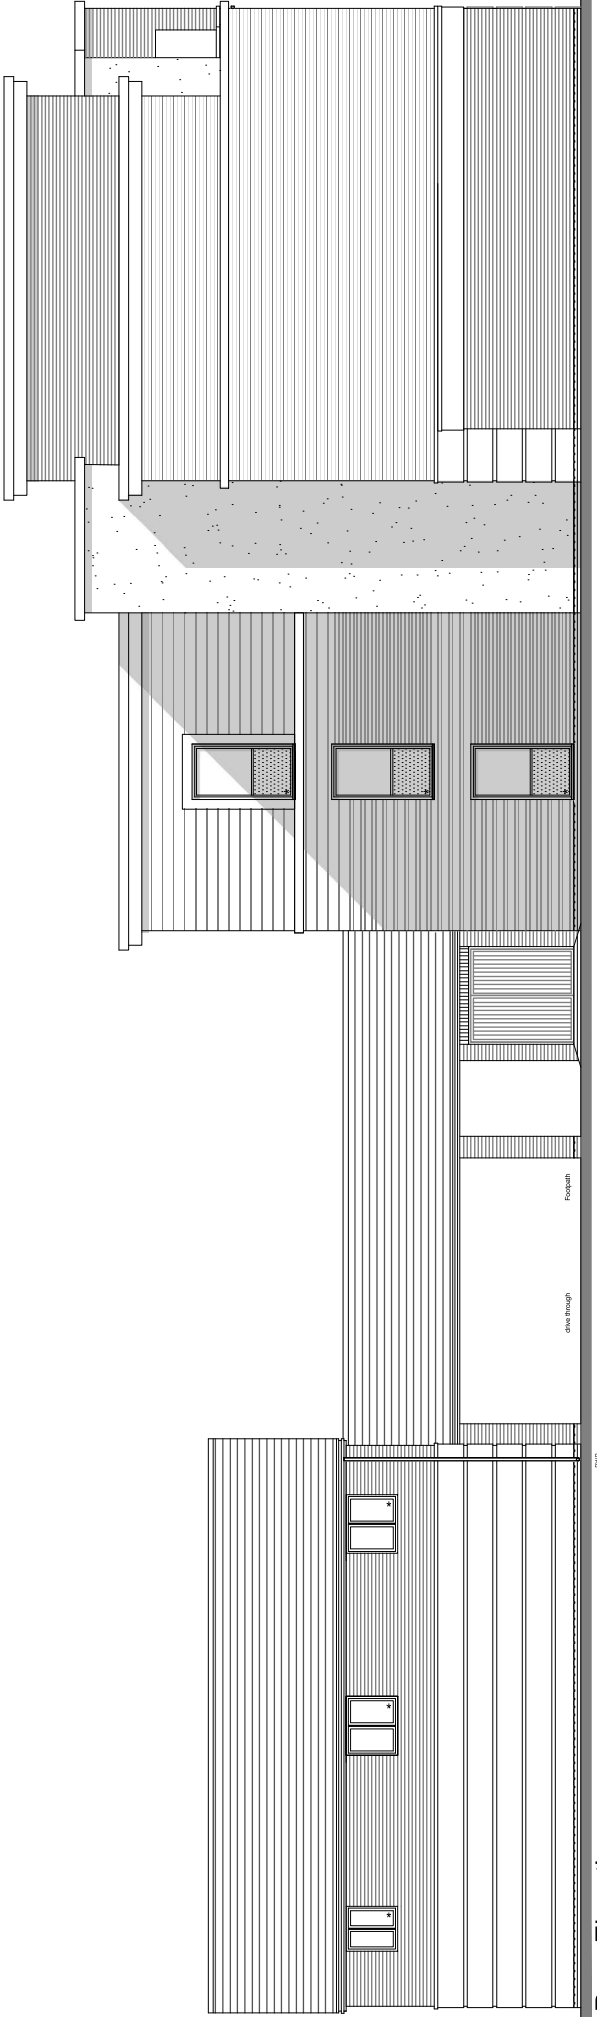

Rear Elevation

** - False Panel
* - Obscured Glazing



Scale
1:100

1	2	
---	---	---	---	---	---	---	---	---	----	----	-----



Persimmon Homes Limited
Persimmon Homes, 100, The Valley
Camden, London, NW1 3JQ
Tel: 020 7424 2000

Phase 5 Littlehampton	Dec. 2020
Scale: 1:100 @ A2	
Rev: 1	546-PL-GE-Block 2

Block AC-2 - Elevations	
-------------------------	--

Submitted	
-----------	--