

Village Green - 2B3P
NSS 2B3P
2m² storage
- 3520+
NSS 3B5P
2.5m² storage

Plots 5-7 - OP
16-18 - OP
29-31 - AS
32-34 - OP
59-61 - OP

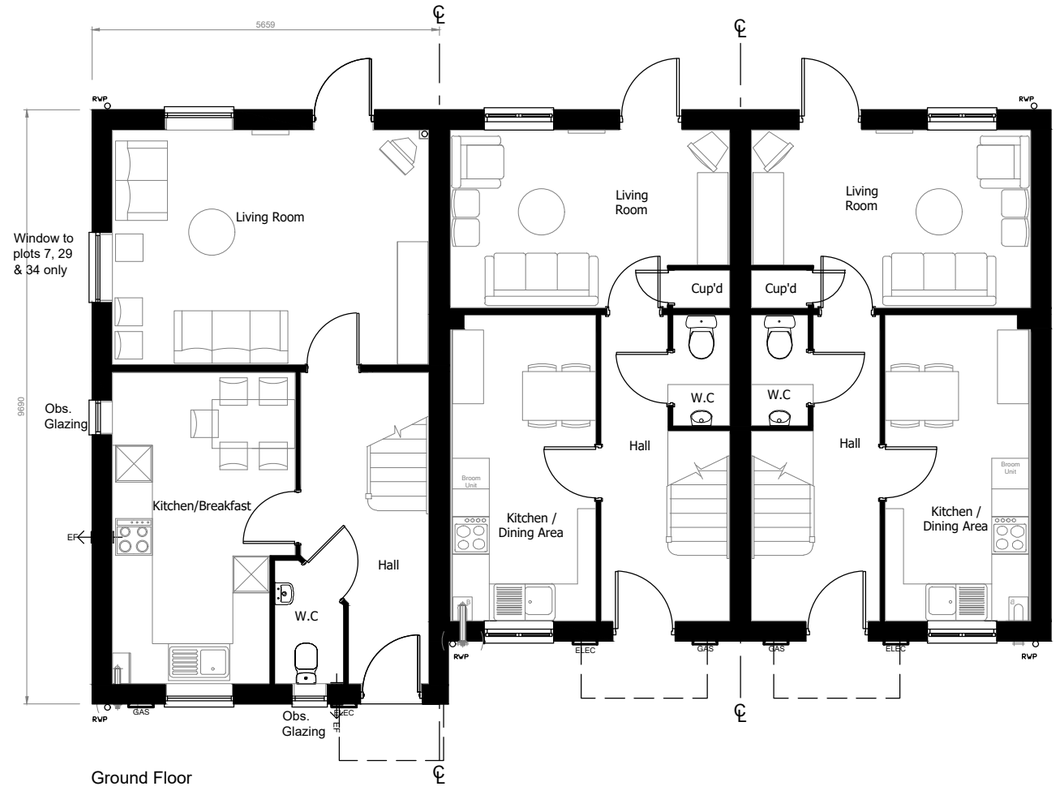

Ground Floor

Plot 7, 18, 29, 34, 59 | Plot 6, 17, 30, 33, 60 | Plot 5, 16, 31, 32, 61

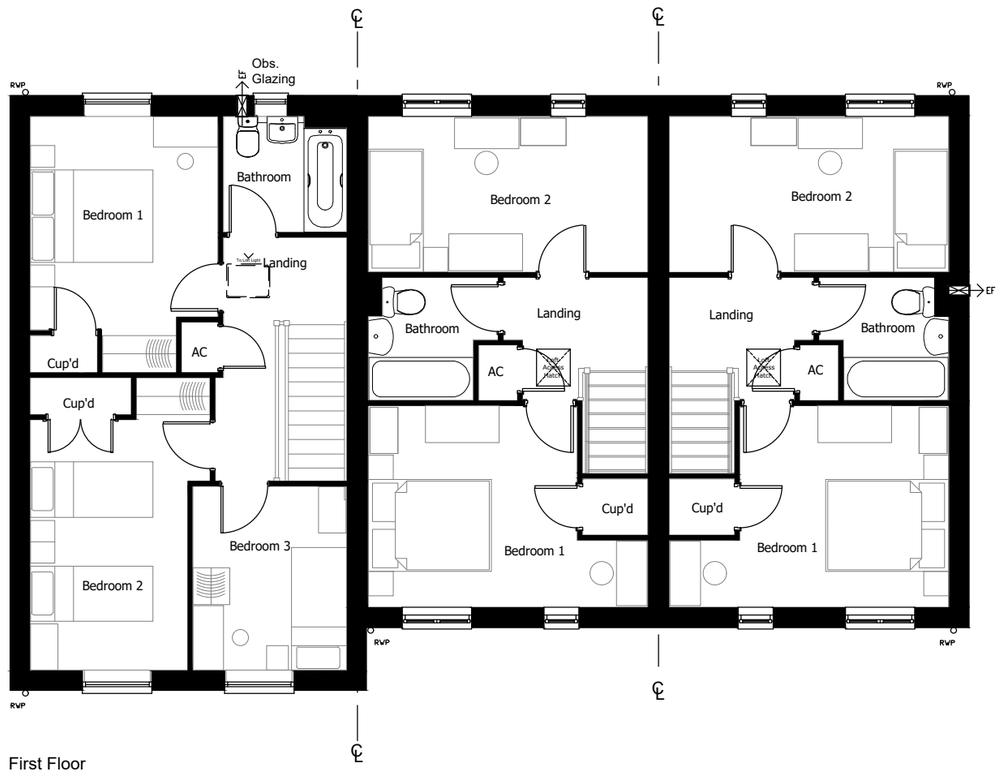

First Floor

Plot 7, 18, 29, 34, 59 | Plot 6, 17, 30, 33, 60 | Plot 5, 16, 31, 32, 61

0 5m

Scale 1:100

Rev		Date
–	-	–
–	-	–
–	-	–

PERSIMMON
Together, we make a home

Persimmon Homes Thames Valley
Persimmon House, Knoll Road,
Camberley, Surrey GU15 3TQ
Tel: 01276 808080

Site: Dapper's Lane Angmering

Date: Nov. 2019

Scale: 1:100 @ A3

Drg No: A77_PL_HA_P3

Drawing Title: Village Green - 2B3P & 3520+ Floor Plans

Drawing Status: SUBMITTED

Drawn by: VW | Checked by: ME

Rev: -

ARUN DISTRICT COUNCIL A/76/20/PL