



Rear Elevation

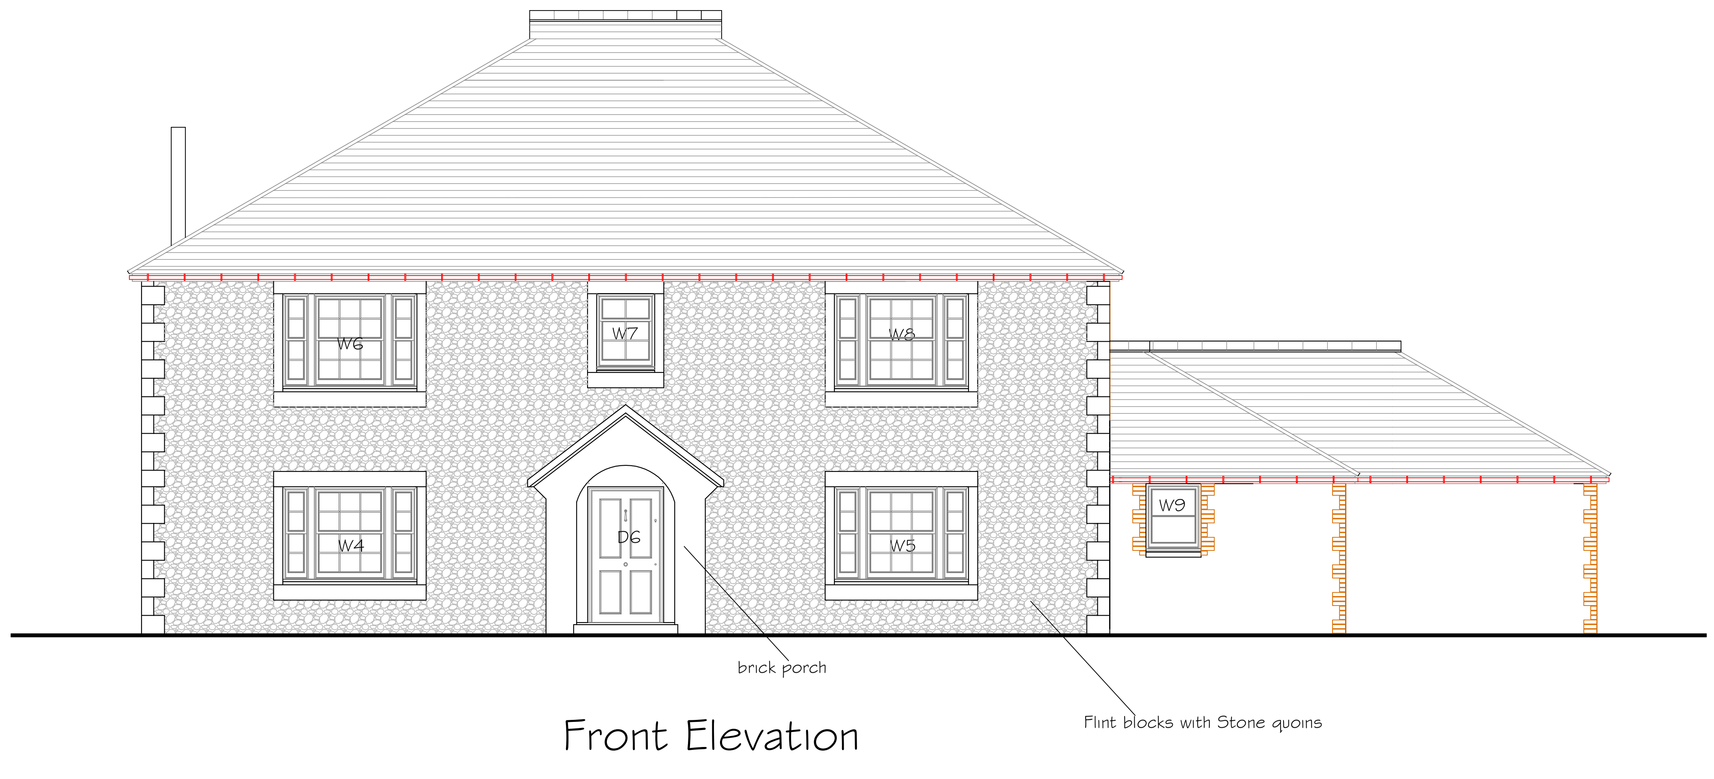

Front Elevation



West Elevation

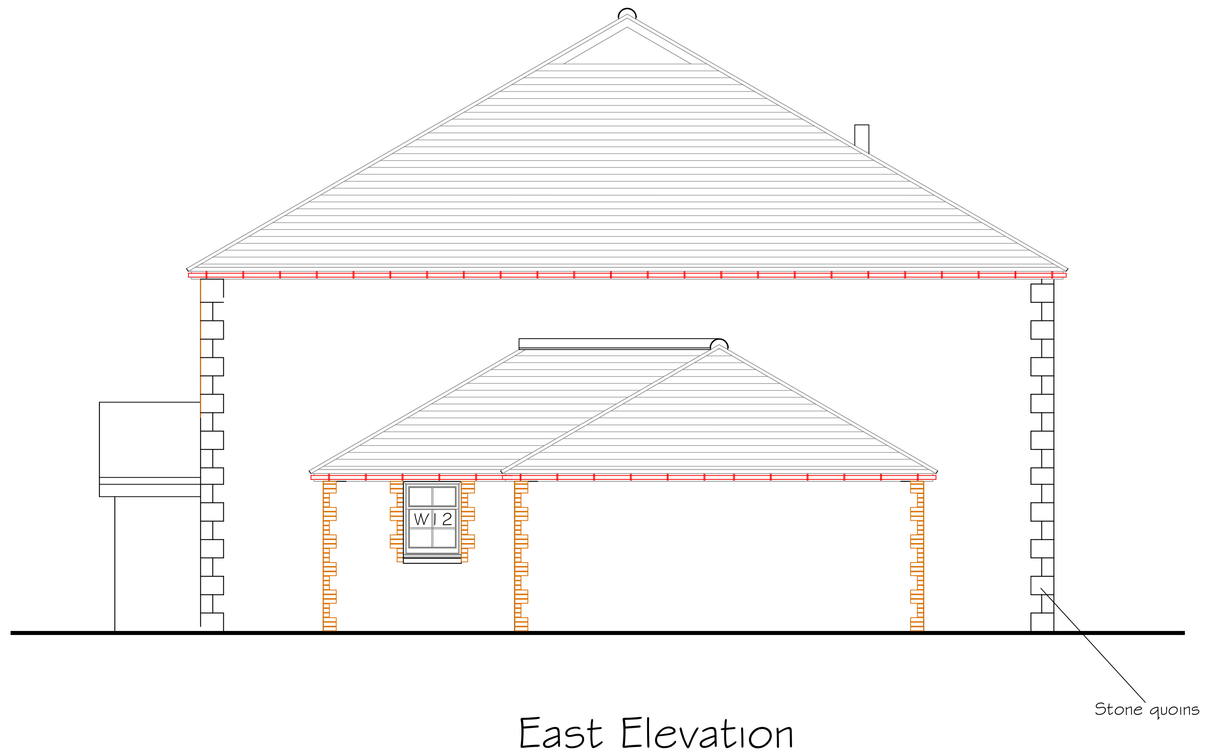

East Elevation

OPENING SCHEDULE:

W1 - 2190w x 1500h
W2 - 5200 x 2400
W3 - 2190 x 1500
W4 - 2190 x 1500
W5 - 2190 x 1500
W6 - 2190 x 1500
W7 - 946 x 1250
W8 - 2190 x 1500
W9 - 900 x 1115
W10 - 2190 x 1500
W11 - 946 x 1250
W12 - 946 x 1250
[excl stone cill]

D1 - 1948w x 2250h
D2 - 1068 x 2250
D3 - 1948 x 2250
D4 - 5200 x 2400
D5 - 1948 x 2250
D6 - 1242 x 2250

CLIENT	PROJECT	TITLE	STATUS	DRAWN BY	REVIEWED BY
D KEET	THE FALLOWS BARNHAM	PROPOSED ELEVATIONS	PLANNING	SJ	SJ
			DATE / SCALE: 19.06.2019 1:50@A0	DRAWING NUMBER: 7B	

STEPHEN JUPP MRTPI
CHARTERED TOWN PLANNER
348 CHICHESTER ROAD, BOGNOR REGIS
West Sussex PO21 5BX
Tel 01243 822113
Email: steve@planning-solutions.co.uk
www.planning-solutions.co.uk

© ARUN DISTRICT COUNCIL (WATERLOO)