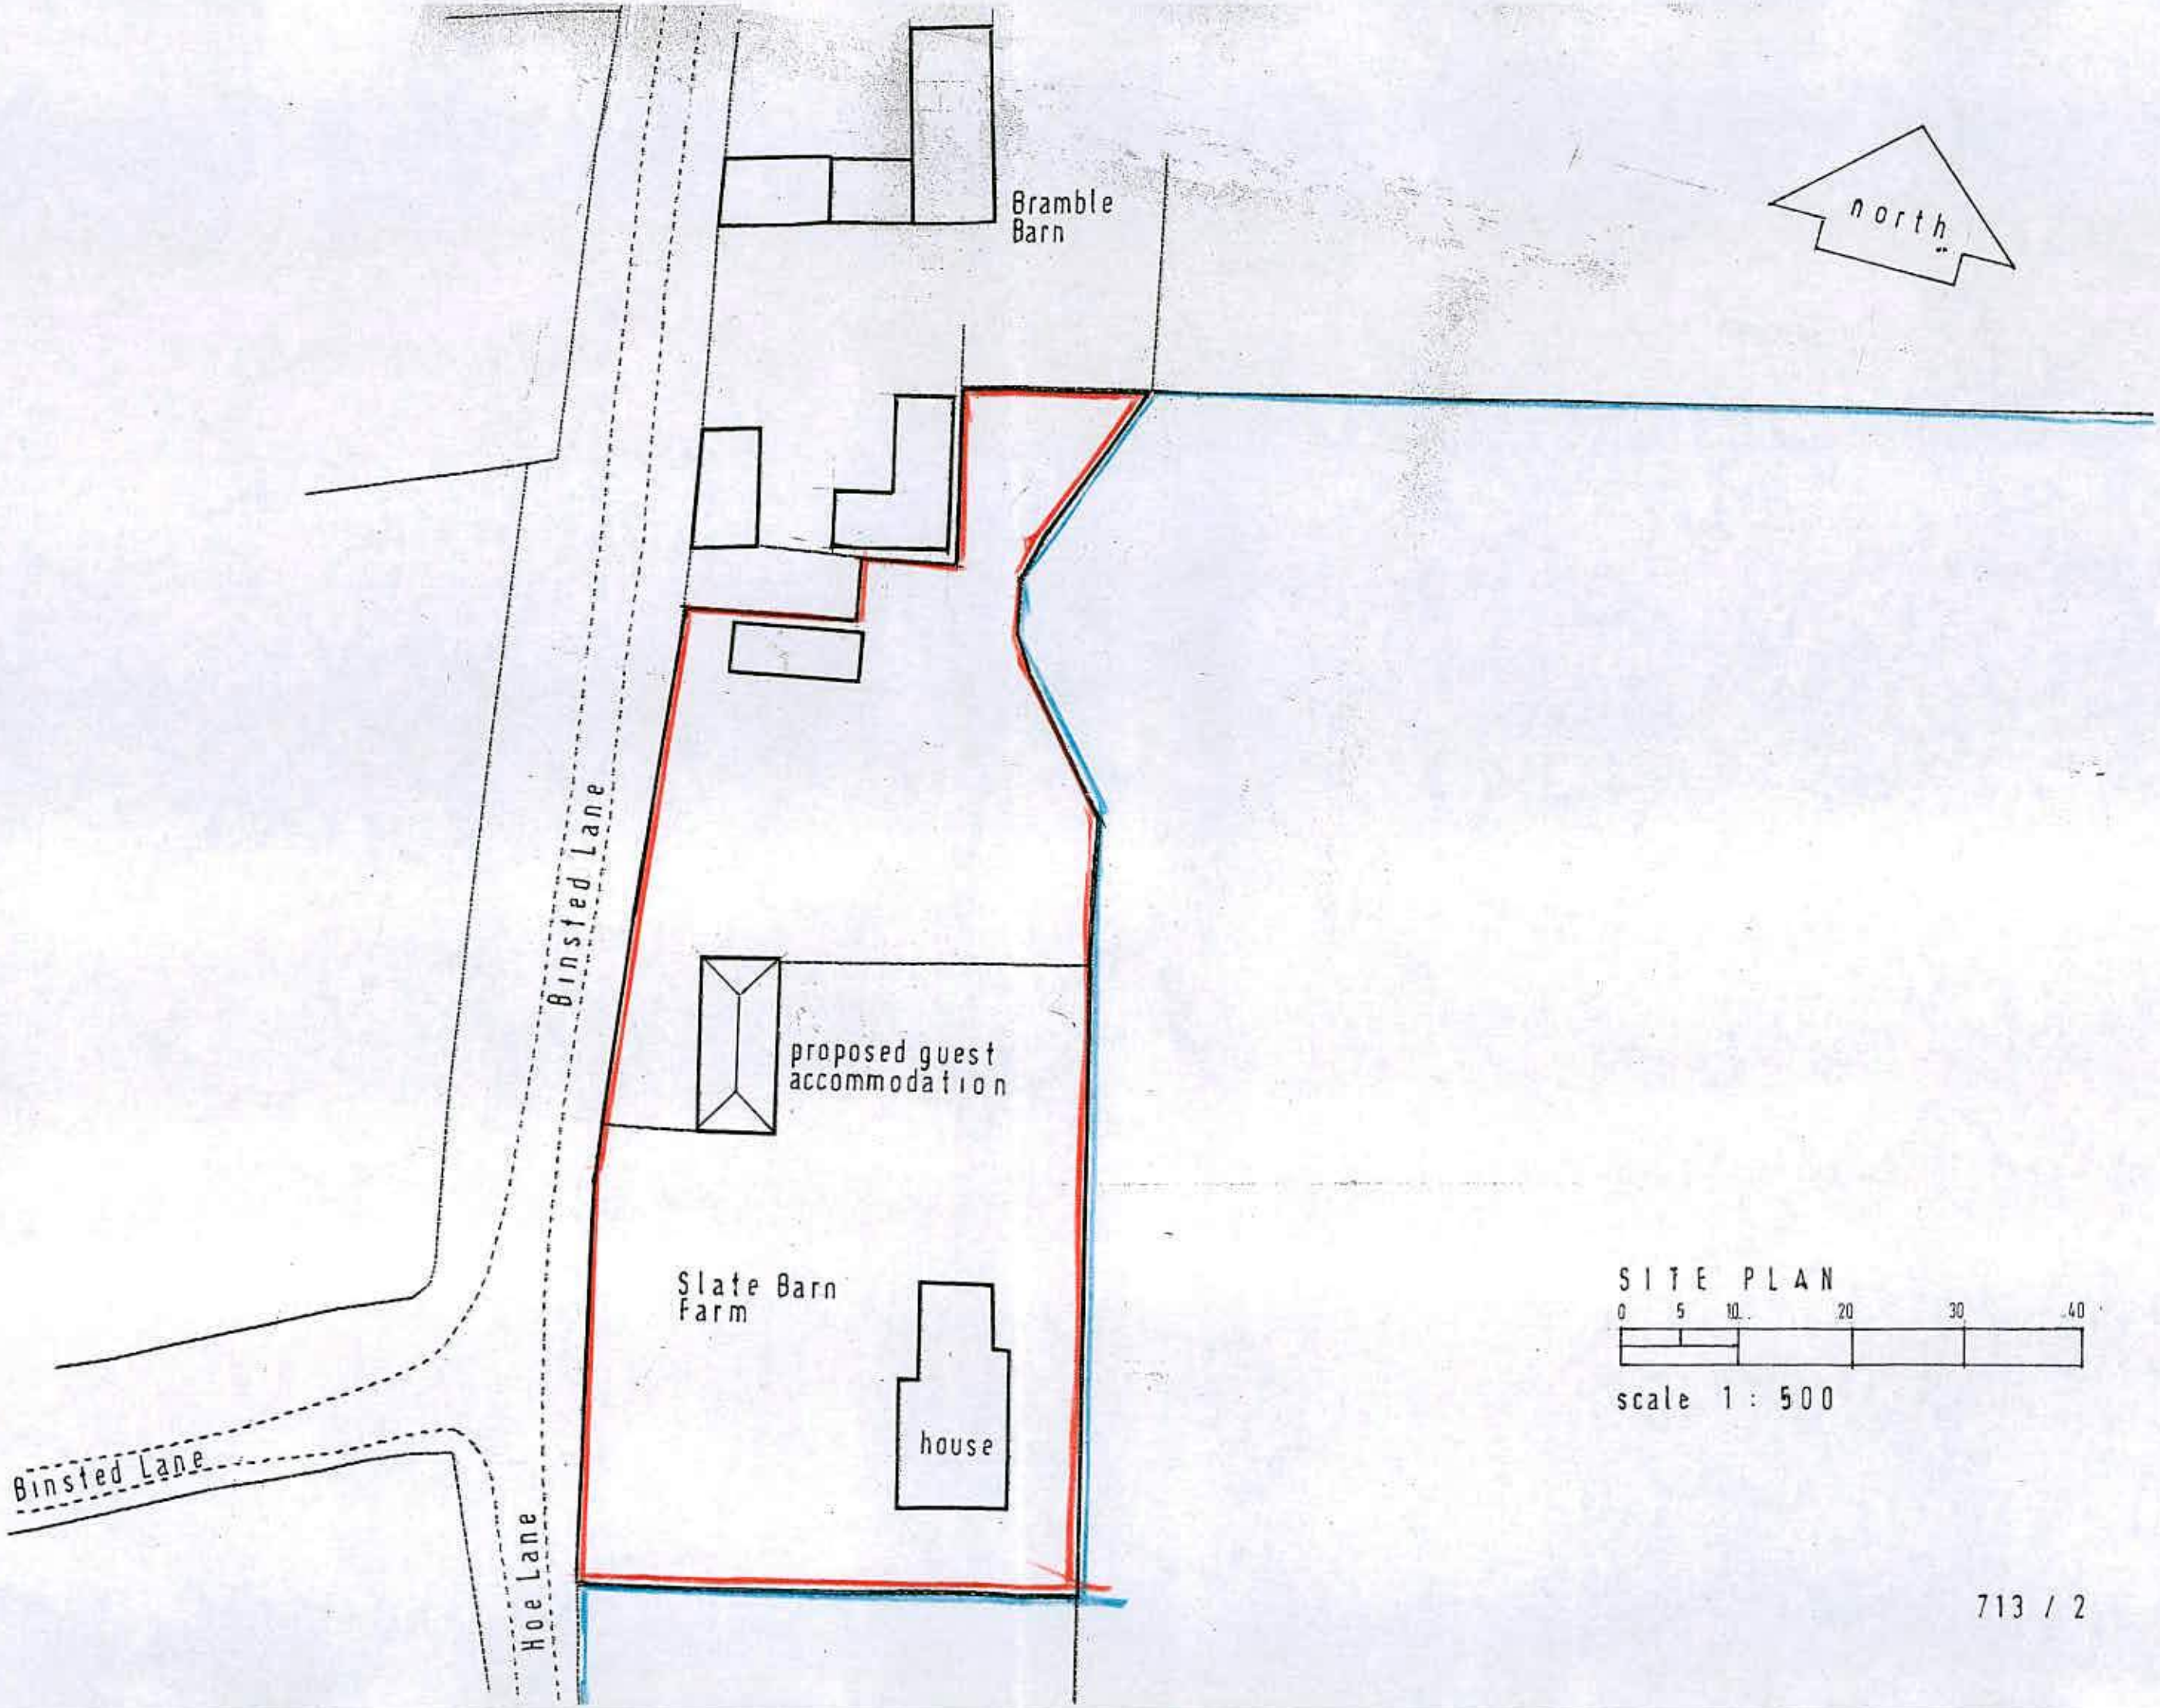

SITE PLAN

0 5 10 20 30 40

scale 1 : 500

713 / 2

ARUN DISTRICT COUNCIL WA/42/13/