
ARUN DISTRICT COUNCIL AB/9/09/

AB/9/09

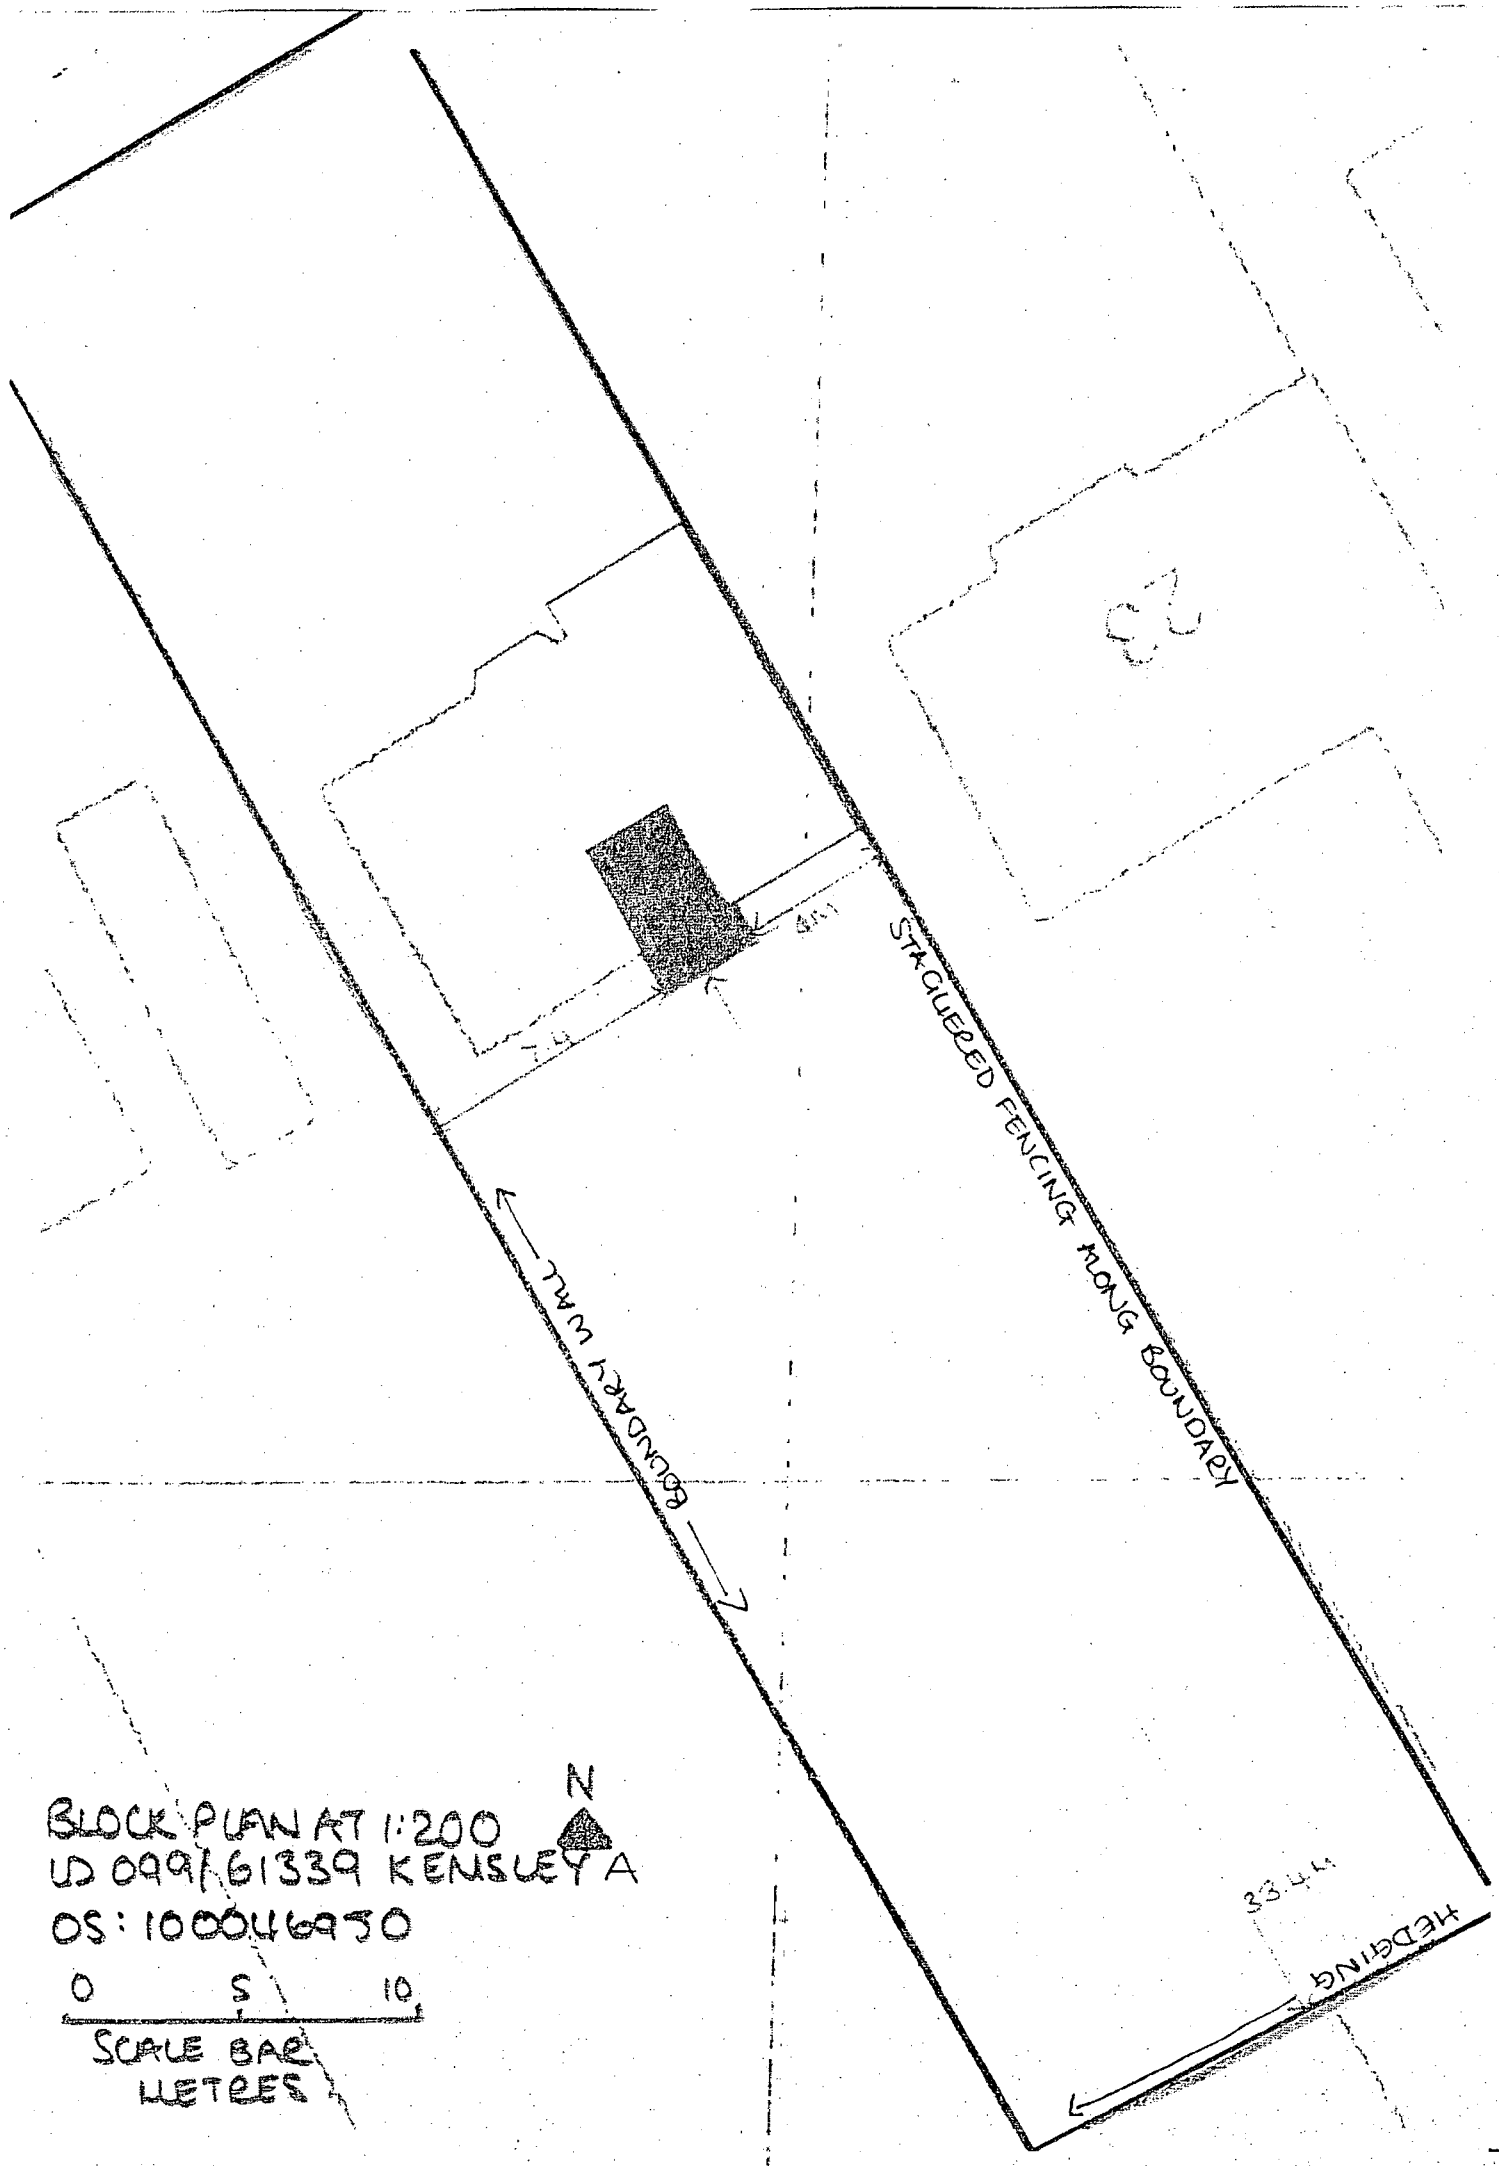

BLOCK PLAN AT 1:200
ID 0991/61339 KENSLEY A
OS: 100044690

0 5 10
SCALE BAR
METRES

N