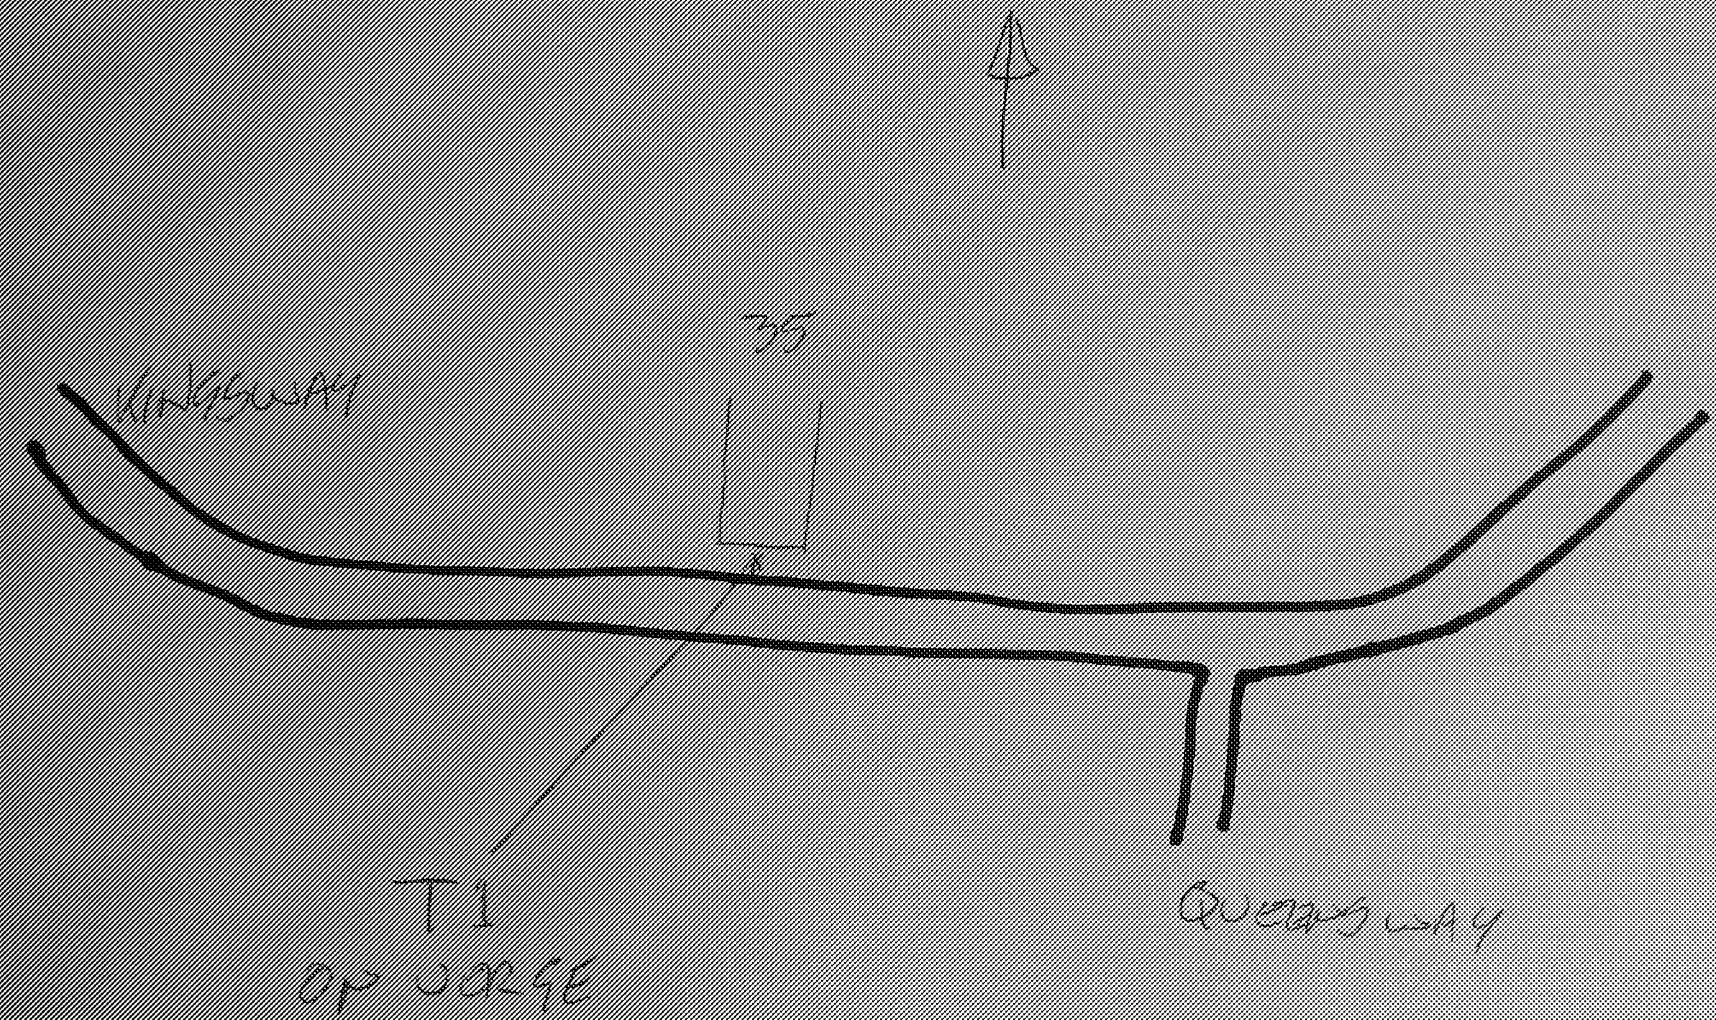
KINGSWAY
35
T1
QUEENSWAY