A/197/07

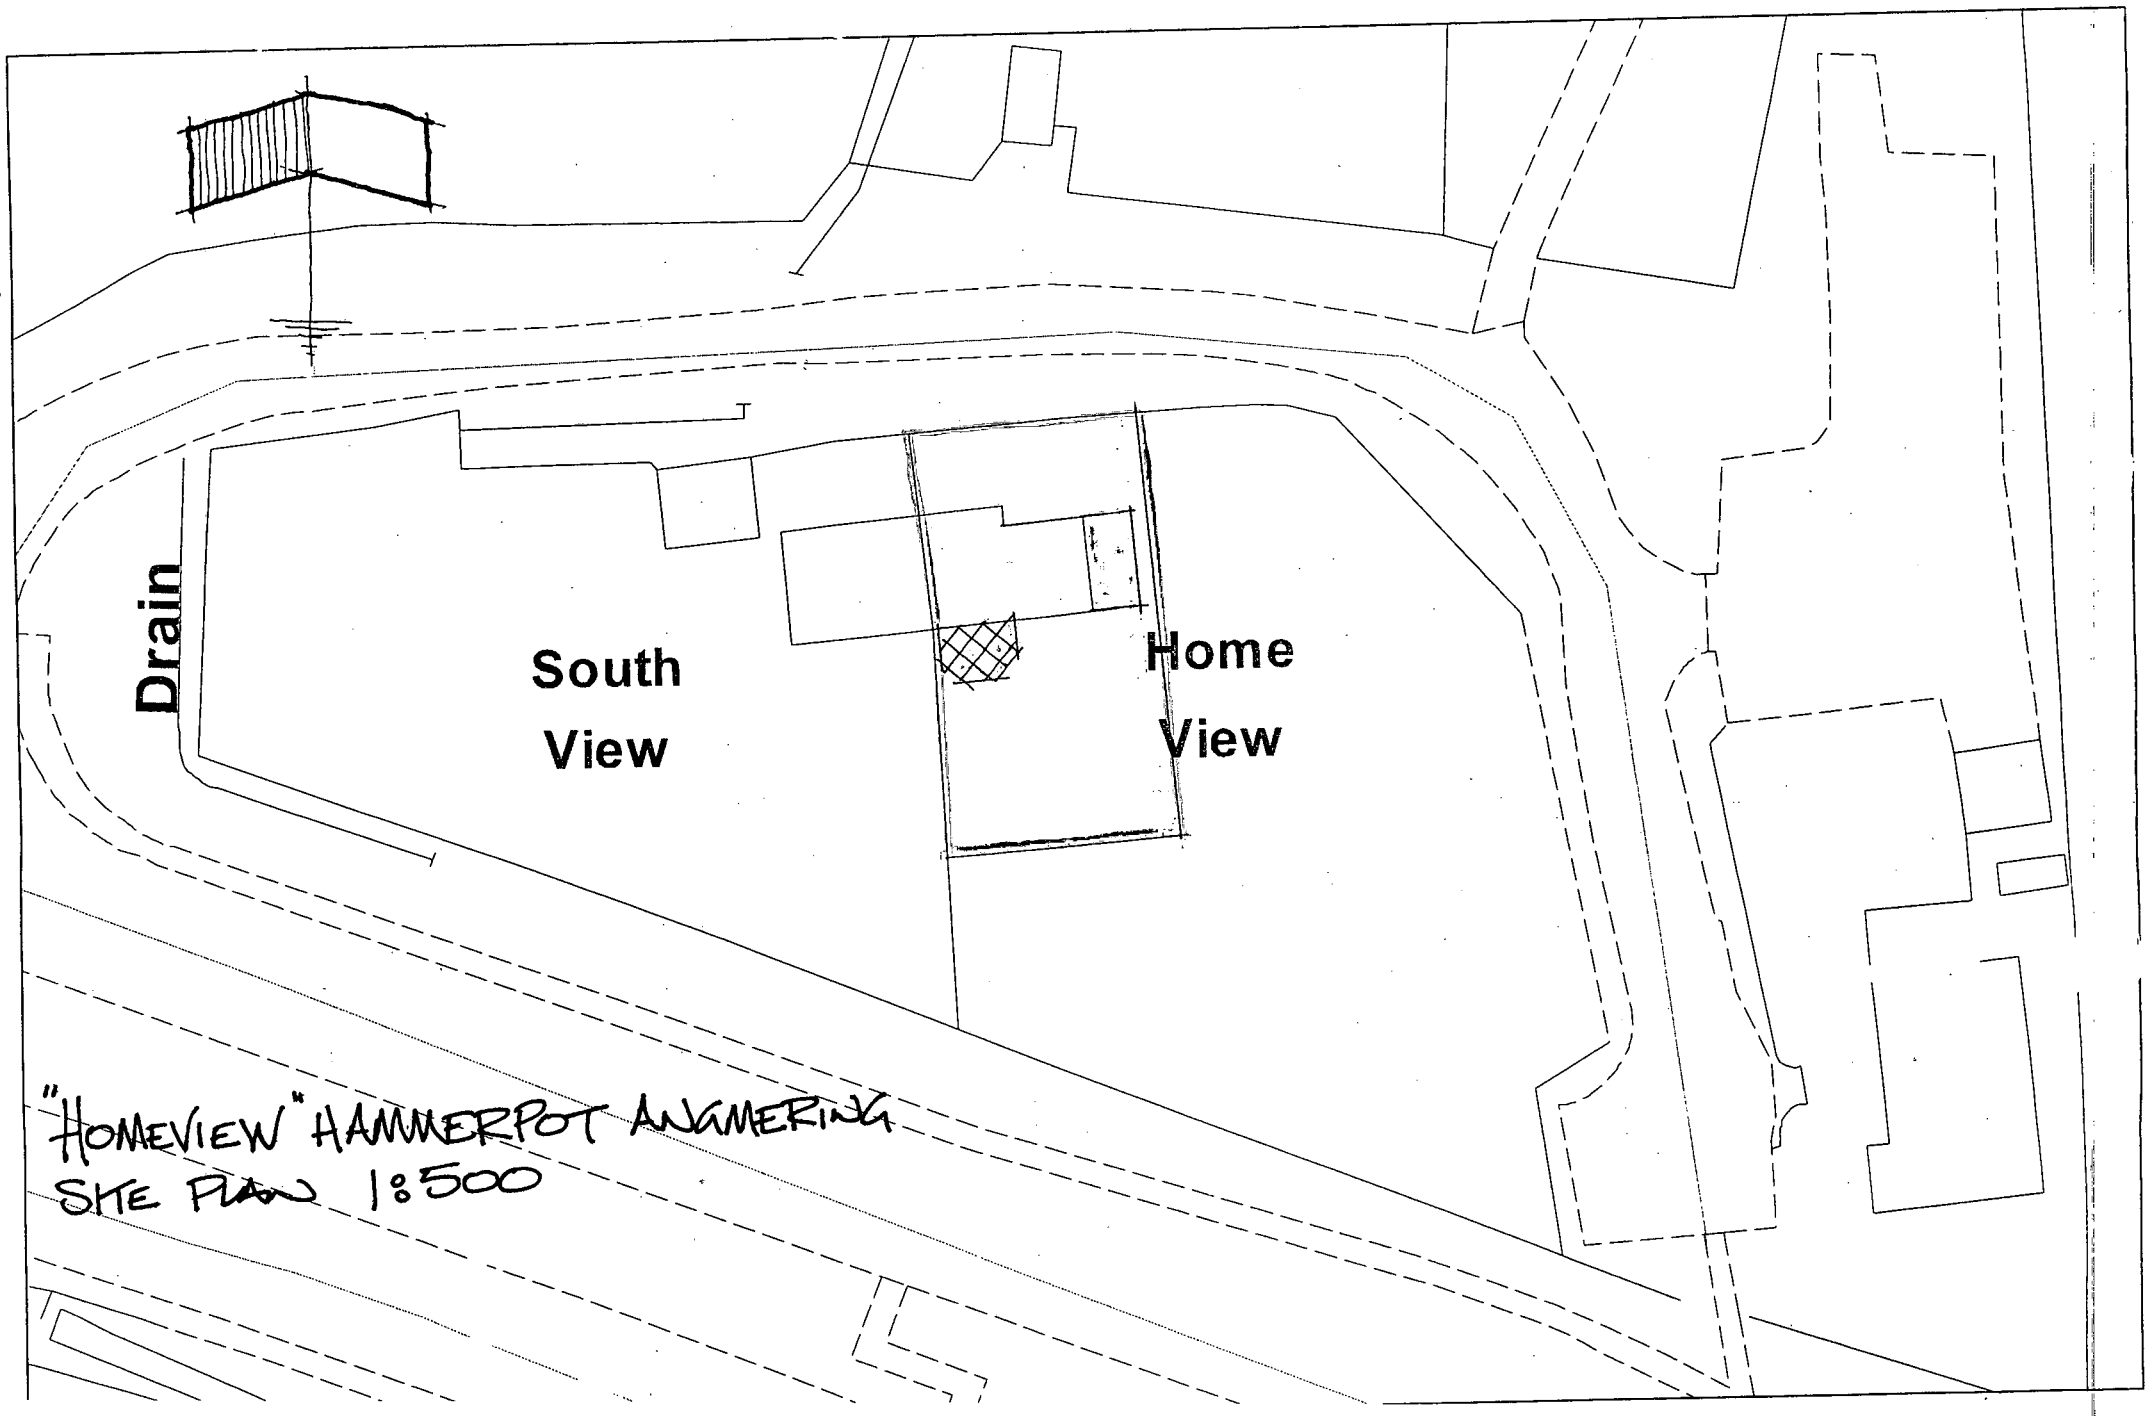

"HOMEVIEW" HAMMERPOT ANGMERING
SITE PLAN 1:500