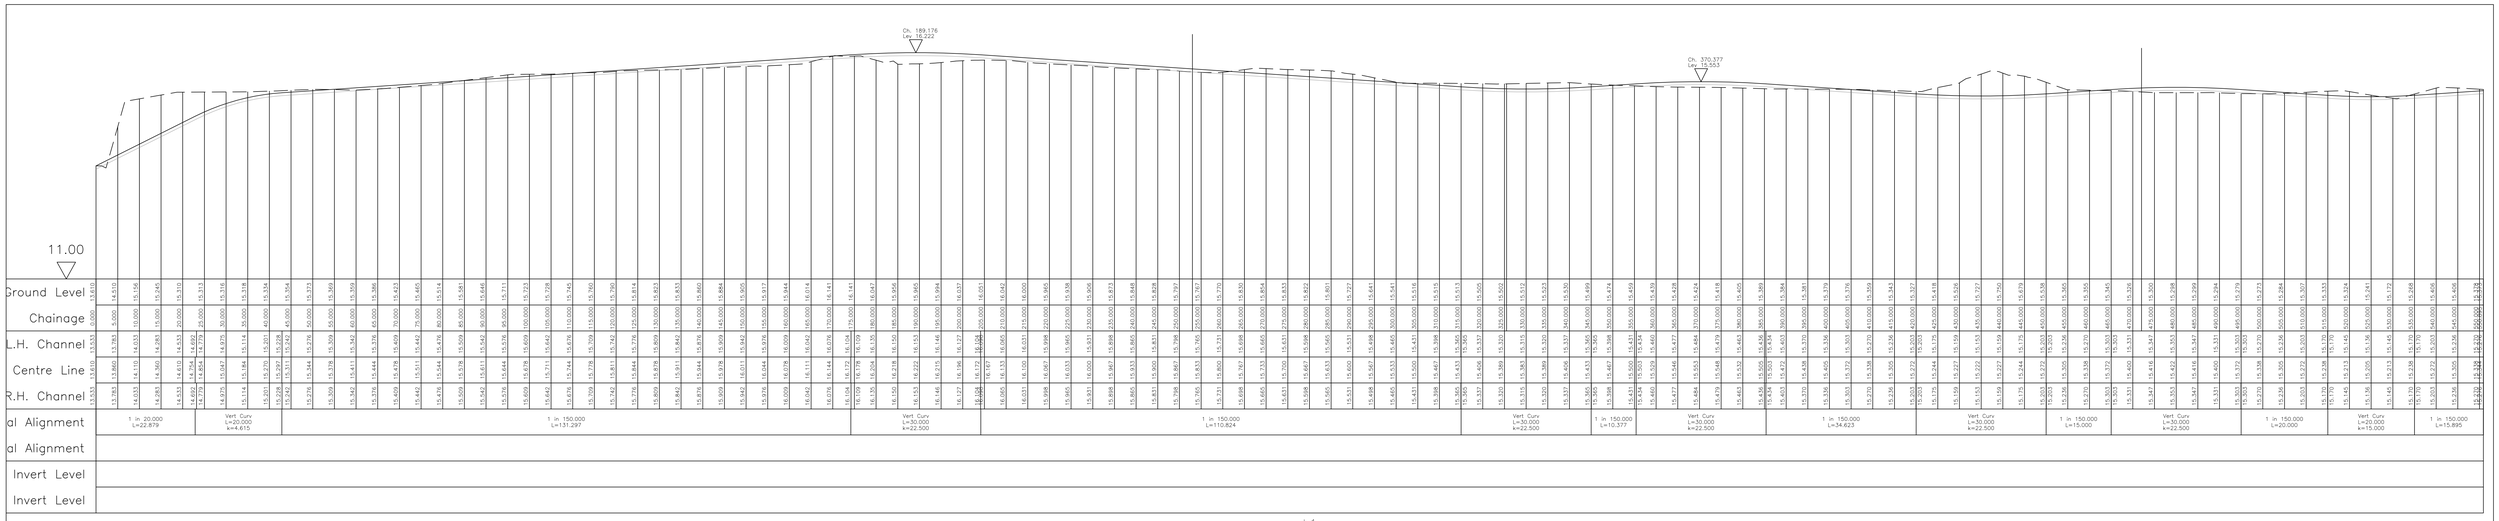

road1

Horiz. 1:500 Vert. 1:50

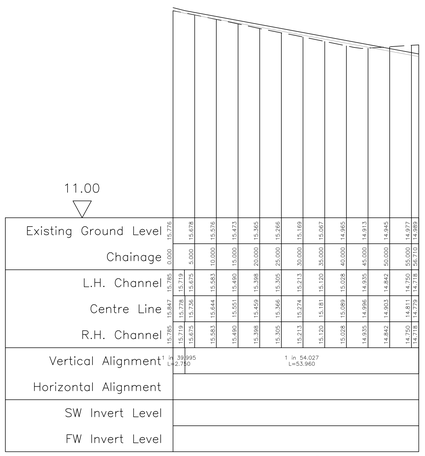

road2

Horiz. 1:500 Vert. 1:50

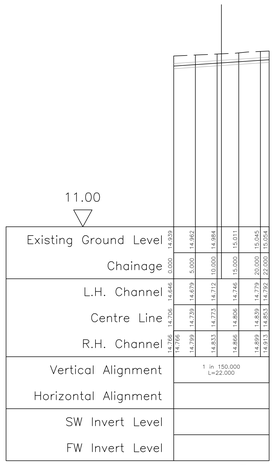

road3

Horiz. 1:500 Vert. 1:50

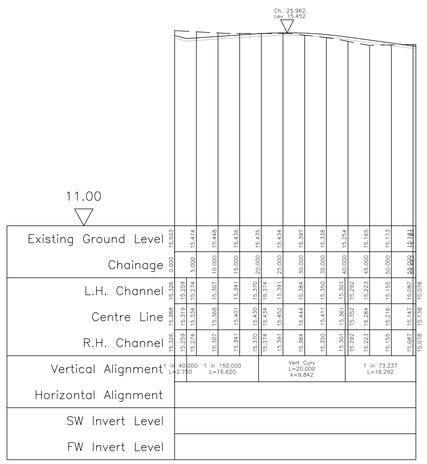

road4

Horiz. 1:500 Vert. 1:50

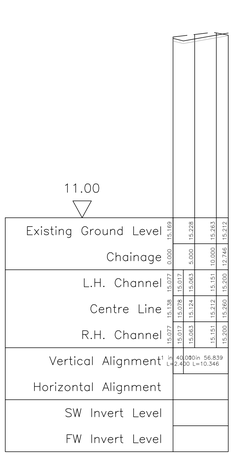

road4a

Horiz. 1:500 Vert. 1:50

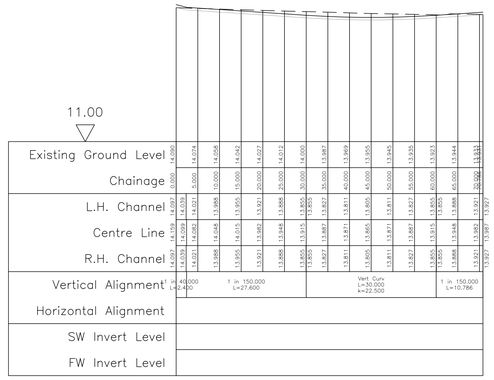

road7

Horiz. 1:500 Vert. 1:50

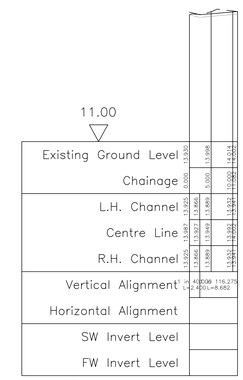

road7a

Horiz. 1:500 Vert. 1:50

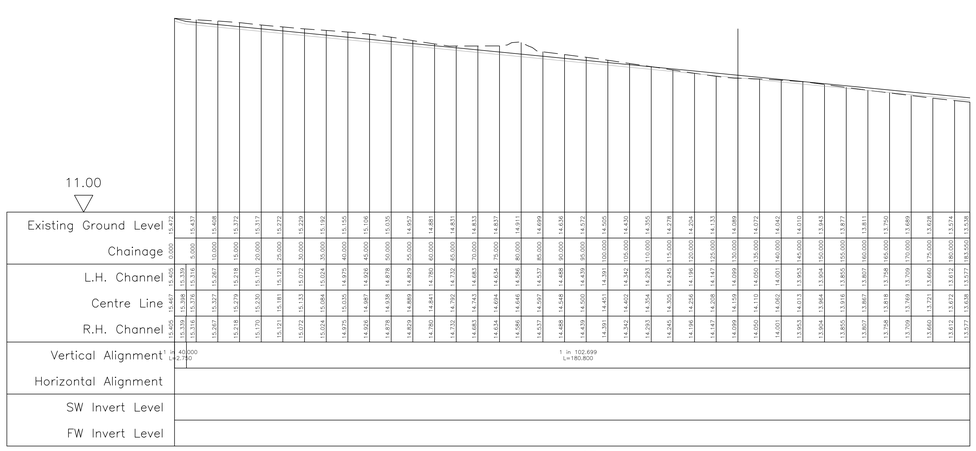

road5

Horiz. 1:500 Vert. 1:50

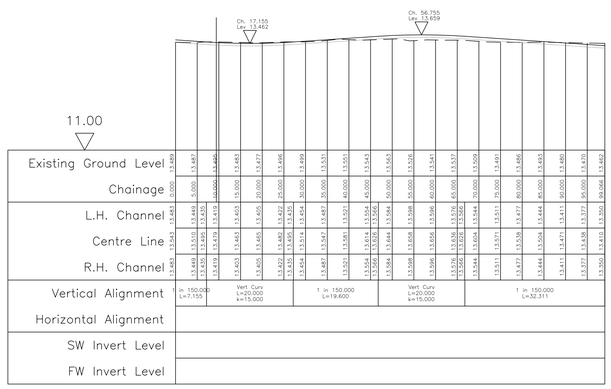

road6

Horiz. 1:500 Vert. 1:50

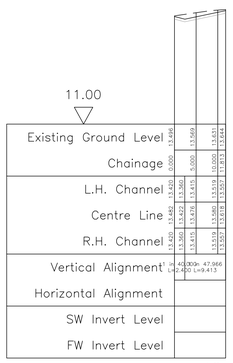

road6a

Horiz. 1:500 Vert. 1:50

PRELIMINARY FOR PLANNING PURPOSES ONLY

REV. No.	DATE	DESCRIPTION	INITIALS

Client: David Wilson Homes

Project: Roundstone Lane, Angmering

Title: Proposed road sections sht 1 of 2

MJA CONSULTING
CIVIL AND STRUCTURAL ENGINEERS
58-62 Ock Street, Abingdon
Oxon, OX14 5BZ
Tel: 01235 555173
Fax: 01235 523226

Scale	Date	Drawing No.	Rev
As shown	July 12	4528:P10	
Checked	Drawn KTG		

© This drawing is the copyright of Michael A Jennings Associates Limited and may not be copied, altered or reproduced in any way without their permission.