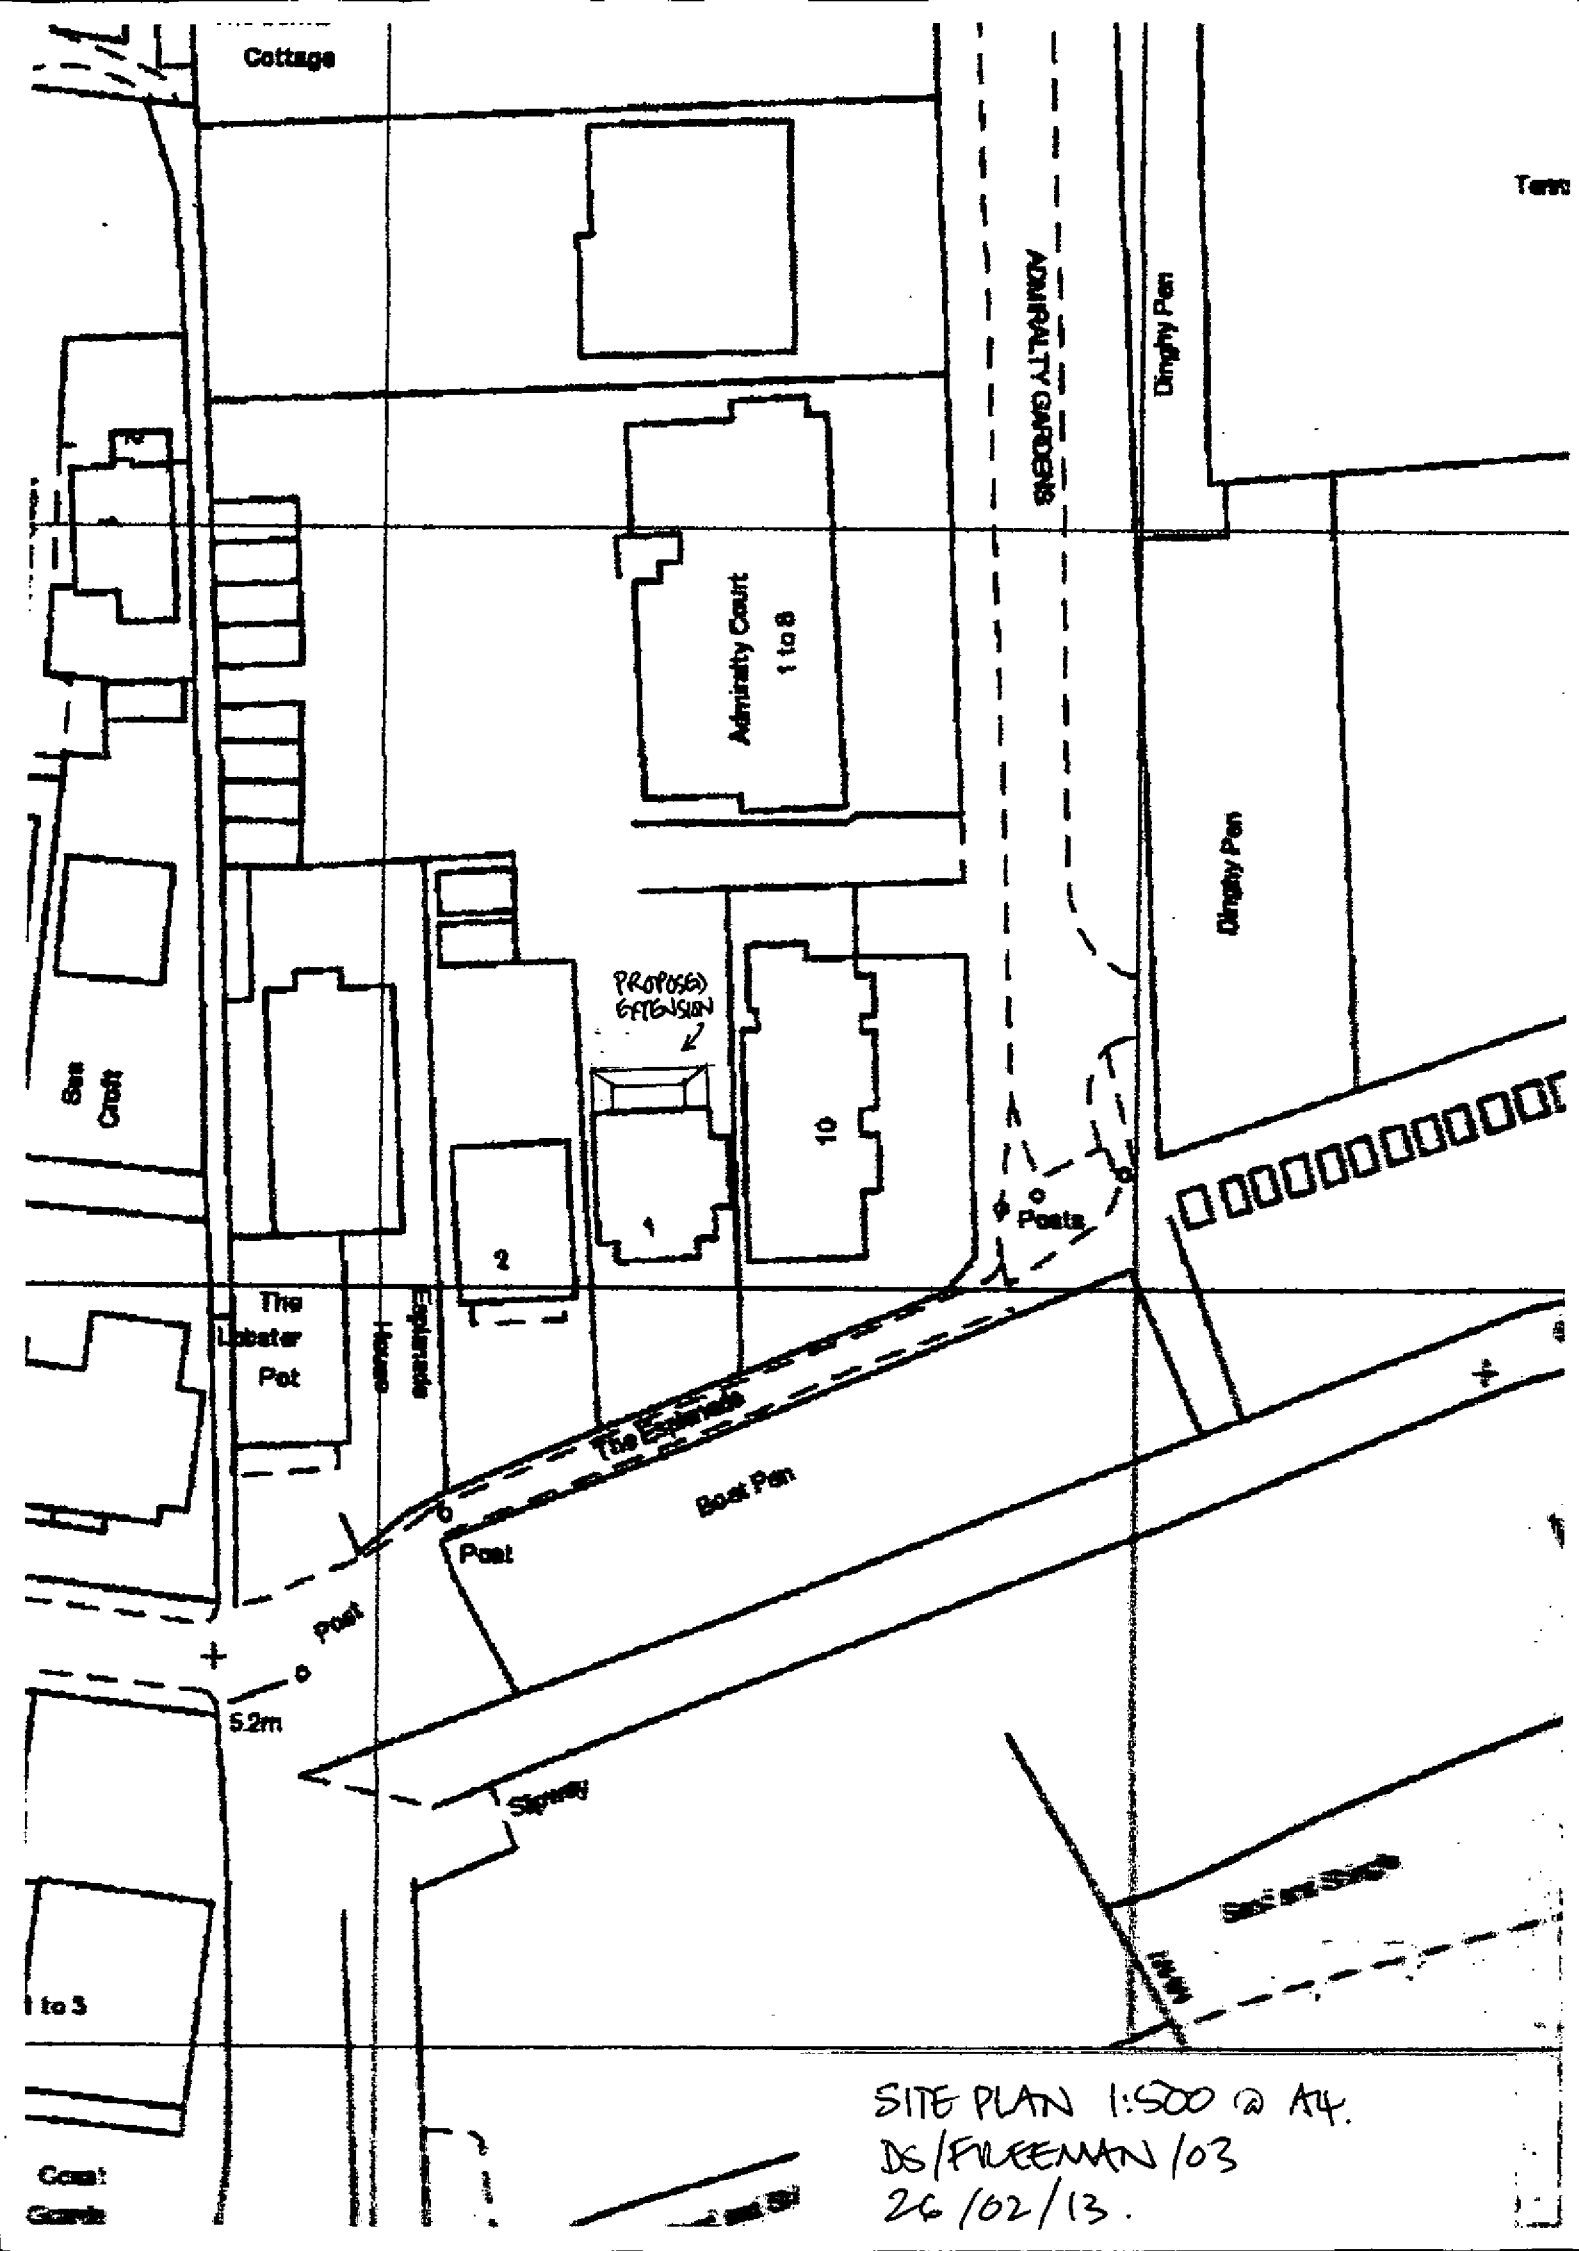

SITE PLAN 1:500 @ A4.
DS/FREEMAN/03
26/02/13.