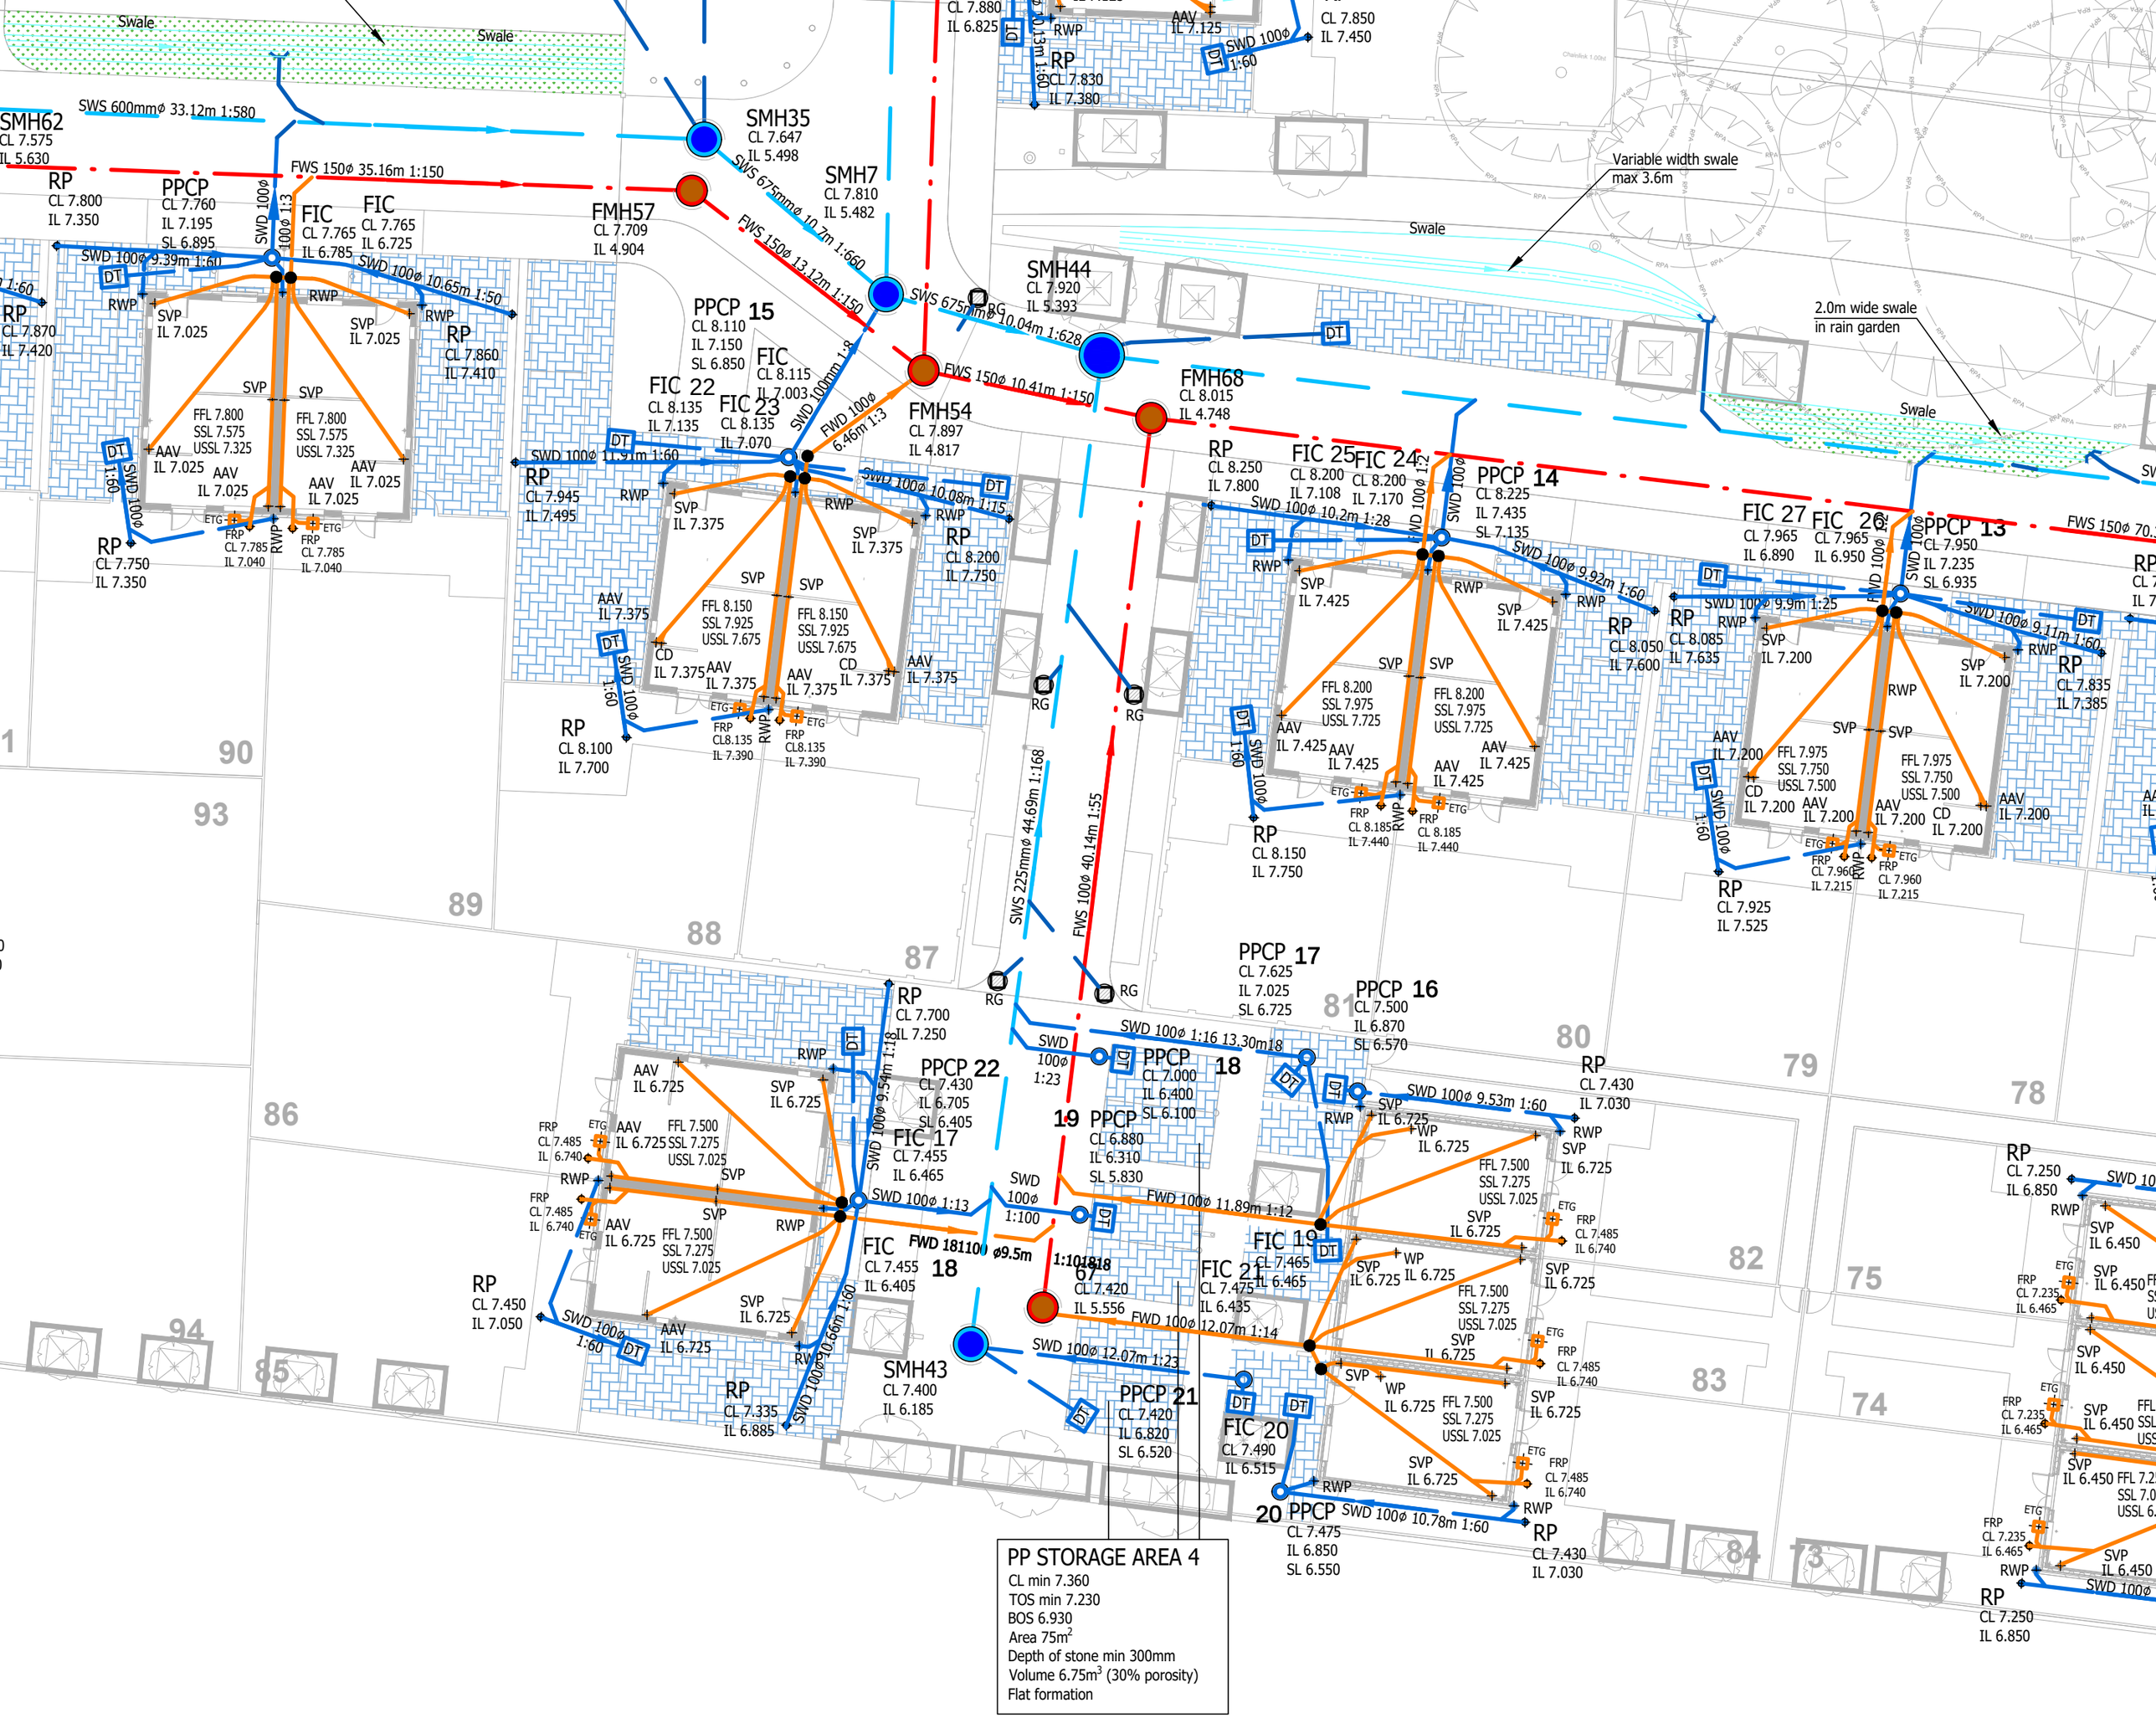
Swale
SWS 600mmø 33.12m 1:580
SMH62
CL 7.575
IL 5.630
RP
CL 7.800
IL 7.350
PPCP
CL 7.760
IL 7.195
SL 6.895
FWS 150ø 35.16m 1:150
FIC
CL 7.765
IL 6.785
FIC
CL 7.765
IL 6.725
SWD 100ø 9.39m 1:60
SWD 100ø 10.65m 1:50
RP
CL 7.870
IL 7.420
RP
CL 7.860
IL 7.410
RP
CL 7.750
IL 7.350
FMH57
CL 7.709
IL 4.904
SMH35
CL 7.647
IL 5.498
SWS 675mmø 10.7m 1:660
SMH7
CL 7.810
IL 5.482
FWS 150ø 13.12m 1:150
SWS 675mmø 10.04m 1:628
SMH44
CL 7.920
IL 5.393
PPCP 15
CL 8.110
IL 7.150
SL 6.850
FIC
CL 8.115
IL 7.003
FIC 22
CL 8.135
IL 7.135
FIC 23
CL 8.135
IL 7.070
SWD 100mm 1:8
FWD 100ø 6.46m 1:3
FMH54
CL 7.897
IL 4.817
FWS 150ø 10.41m 1:150
FMH68
CL 8.015
IL 4.748
SWD 100ø 11.91m 1:60
RP
CL 7.945
IL 7.495
SWD 100ø 10.08m 1:15
RP
CL 8.200
IL 7.750
RP
CL 8.100
IL 7.700
RP
CL 8.250
IL 7.800
FIC 25
CL 8.200
IL 7.108
FIC 24
CL 8.200
IL 7.170
SWD 100ø 10.2m 1:28
PPCP 14
CL 8.225
IL 7.435
SL 7.135
SWD 100ø 9.92m 1:60
FIC 27
CL 7.965
IL 6.890
FIC 26
CL 7.965
IL 6.950
PPCP 13
CL 7.950
IL 7.235
SL 6.935
SWD 100ø 9.9m 1:25
SWD 100ø 9.11m 1:60
RP
CL 8.085
IL 7.635
RP
CL 8.050
IL 7.600
RP
CL 7.835
IL 7.385
RP
CL 8.150
IL 7.750
RP
CL 7.925
IL 7.525
Variable width swale
max 3.6m
2.0m wide swale
in rain garden
SWS 225mmø 44.69m 1:168
FWS 100ø 40.14m 1:55
PPCP 17
CL 7.625
IL 7.025
SL 6.725
PPCP 16
CL 7.500
IL 6.870
SL 6.570
SWD 100ø 1:16 13.30m18
SWD 100ø 9.53m 1:60
RP
CL 7.430
IL 7.030
RP
CL 7.700
IL 7.250
PPCP 22
CL 7.430
IL 6.705
SL 6.405
PPCP 18
CL 7.000
IL 6.400
SL 6.100
PPCP 19
CL 6.880
IL 6.310
SL 5.830
FIC 17
CL 7.455
IL 6.465
SWD 100ø 1:13
FWD 100ø 11.89m 1:12
FIC 18
CL 7.455
IL 6.405
FWD 181100 ø9.5m
1:101818
67
CL 7.420
IL 5.556
FIC 21
CL 7.475
IL 6.435
FIC 19
CL 7.465
IL 6.465
FWD 100ø 12.07m 1:14
SWD 100ø 12.07m 1:23
RP
CL 7.450
IL 7.050
SWD 100ø 1:60
SMH43
CL 7.400
IL 6.185
RP
CL 7.335
IL 6.885
PPCP 21
CL 7.420
IL 6.820
SL 6.520
FIC 20
CL 7.490
IL 6.515
20 PPCP
CL 7.475
IL 6.850
SL 6.550
SWD 100ø 10.78m 1:60
RP
CL 7.430
IL 7.030
RP
CL 7.250
IL 6.850
PP STORAGE AREA 4
CL min 7.360
TOS min 7.230
BOS 6.930
Area 75m2
Depth of stone min 300mm
Volume 6.75m3 (30% porosity)
Flat formation