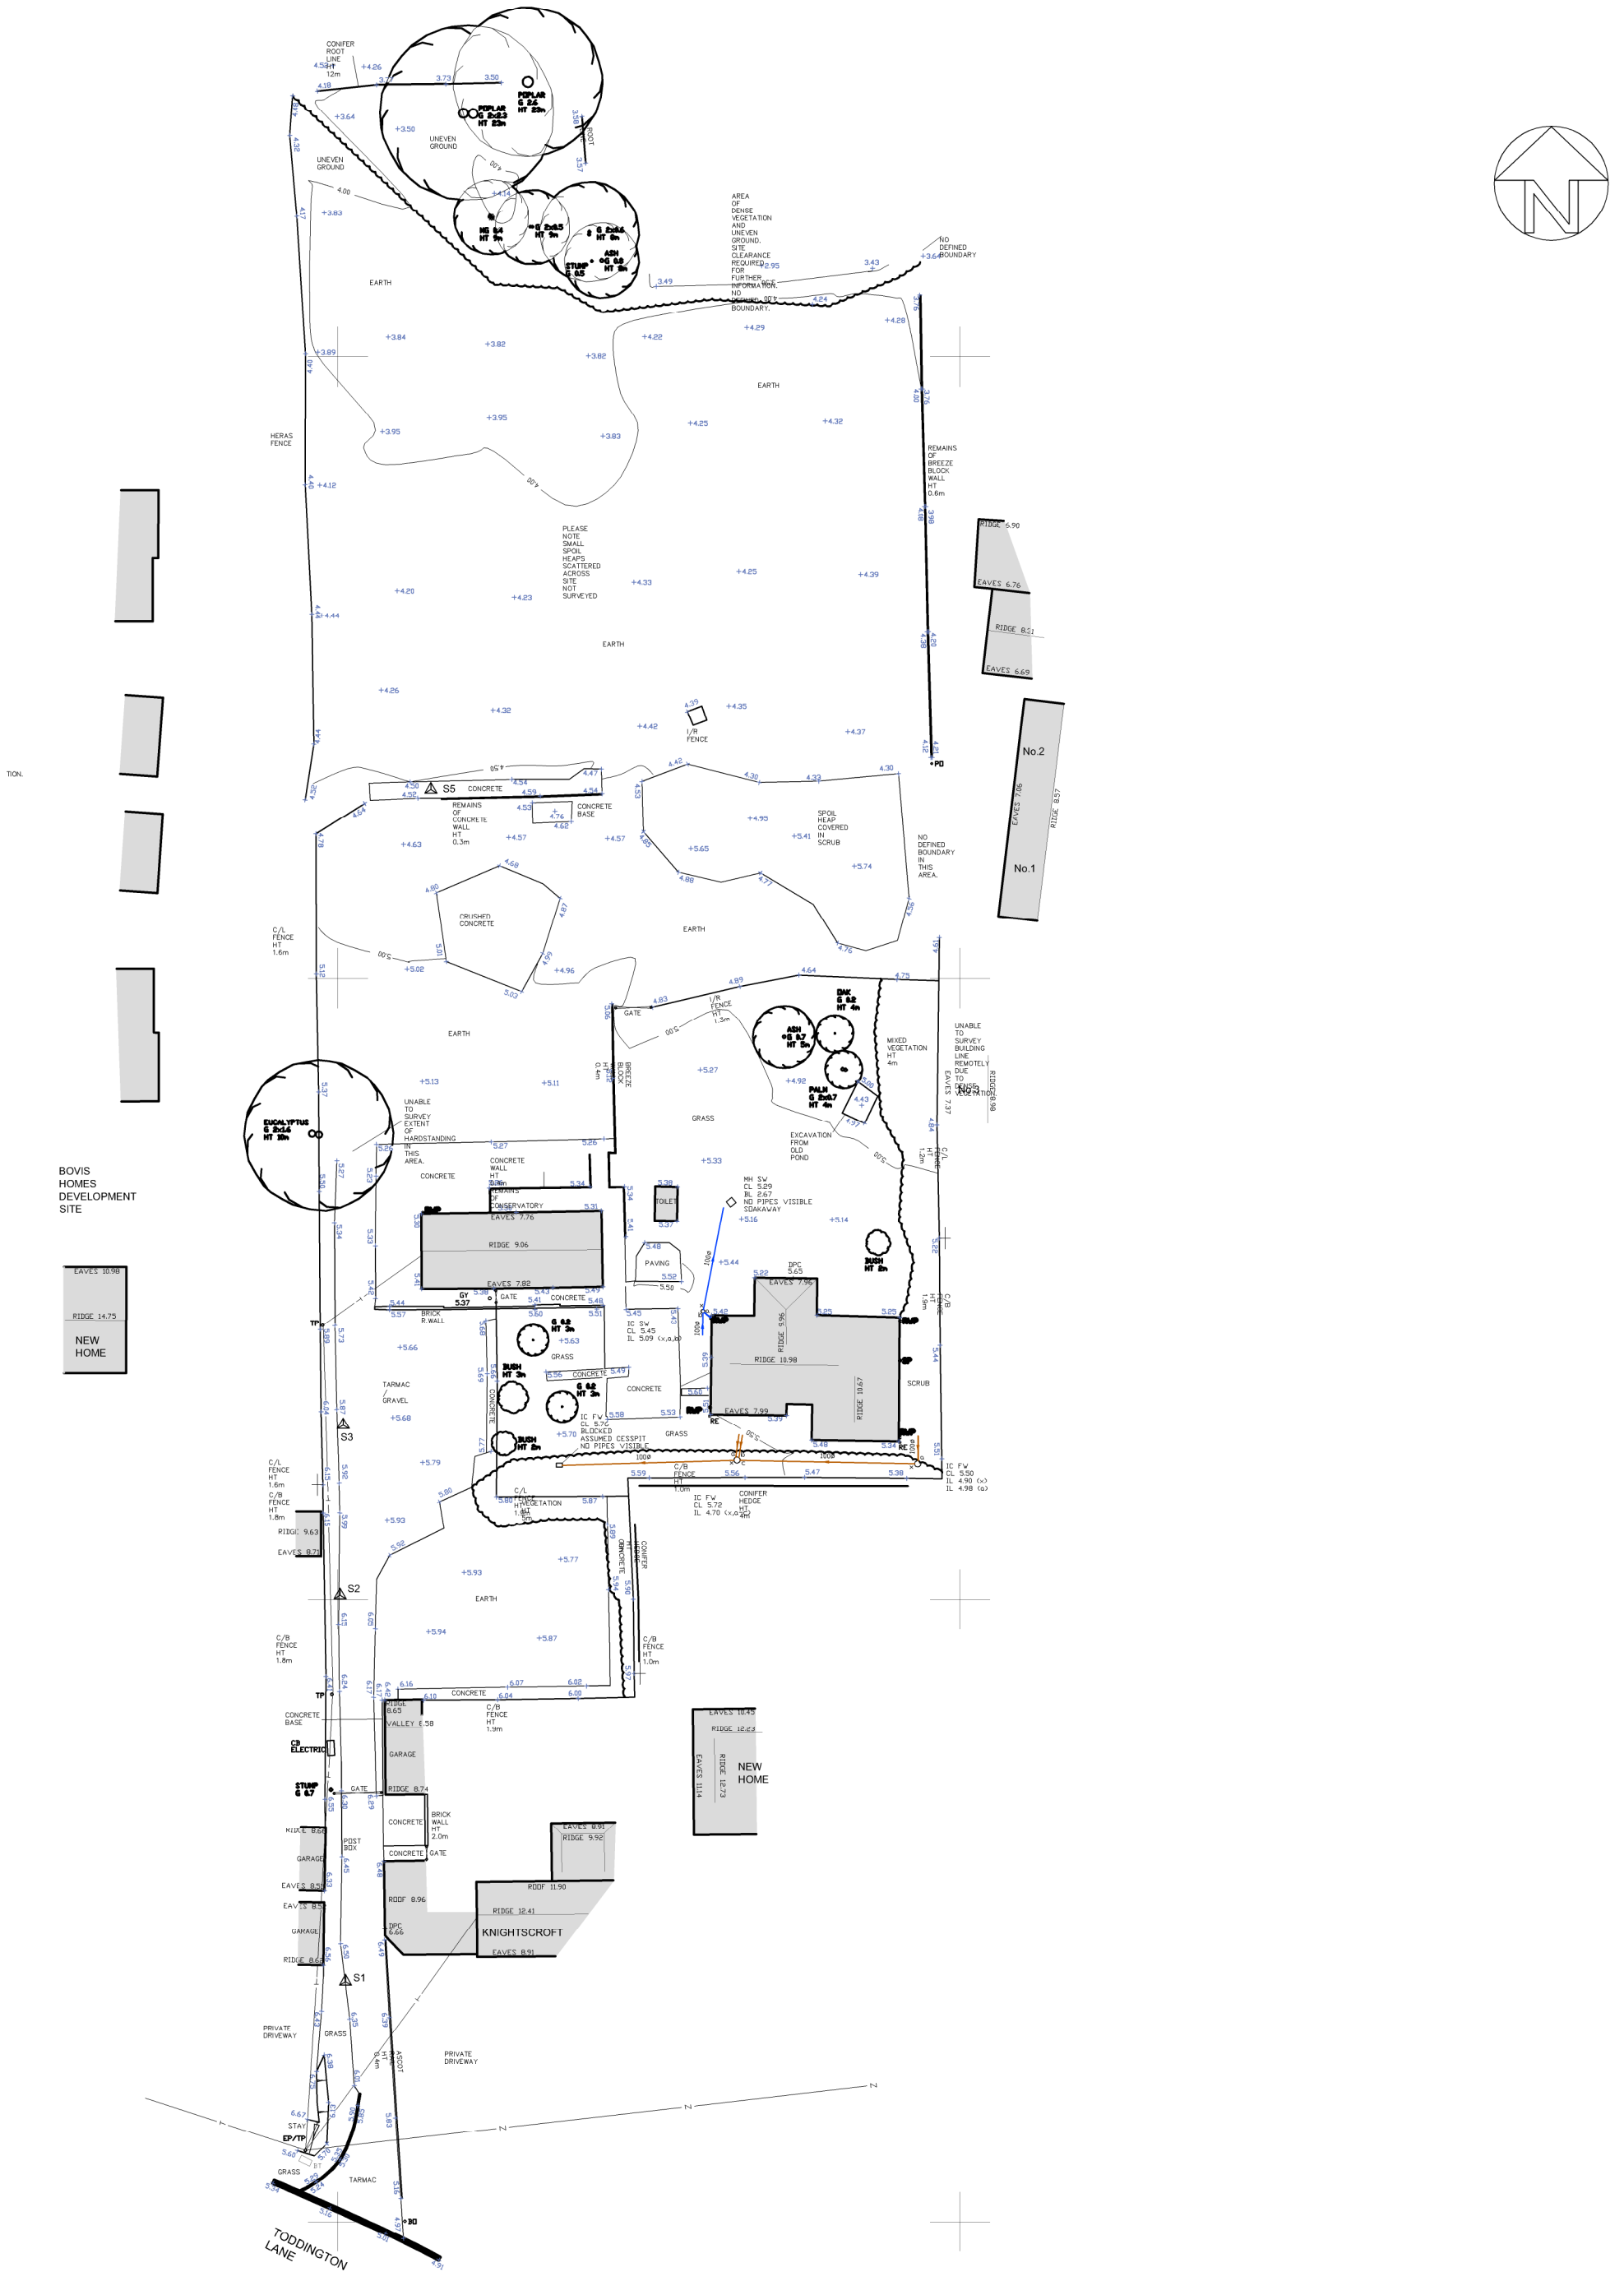

Existing survey plan Scale 1:500 @A3

0m 5m 10m 15m 20m 25m 30m 35m 40m 45m 50m