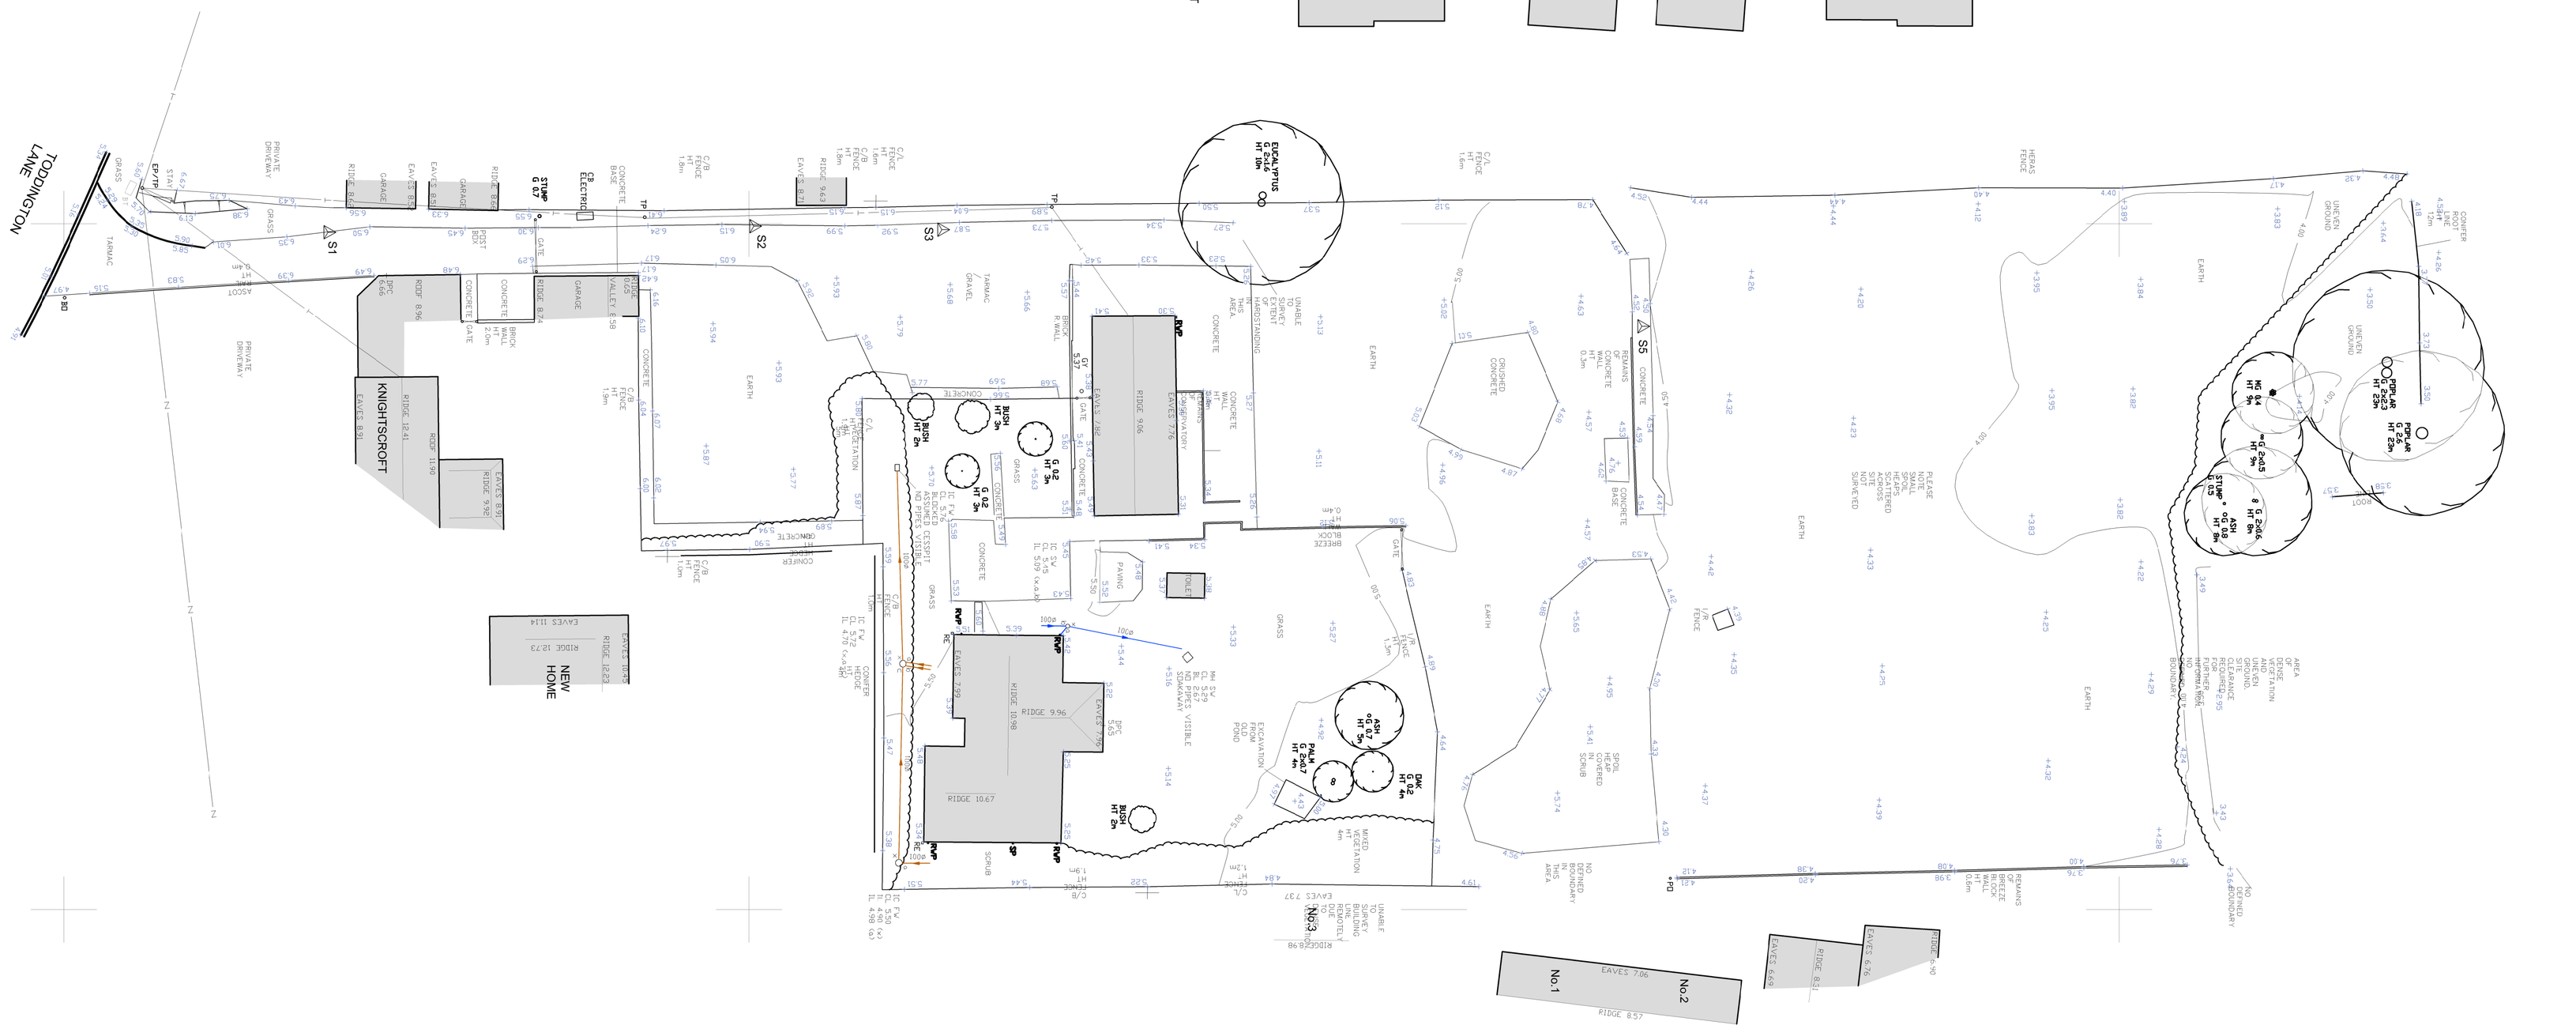

Existing site survey Scale 1:250@A1

0m 5m 10m 15m 20m 25m 30m 35m 40m 45m 50m