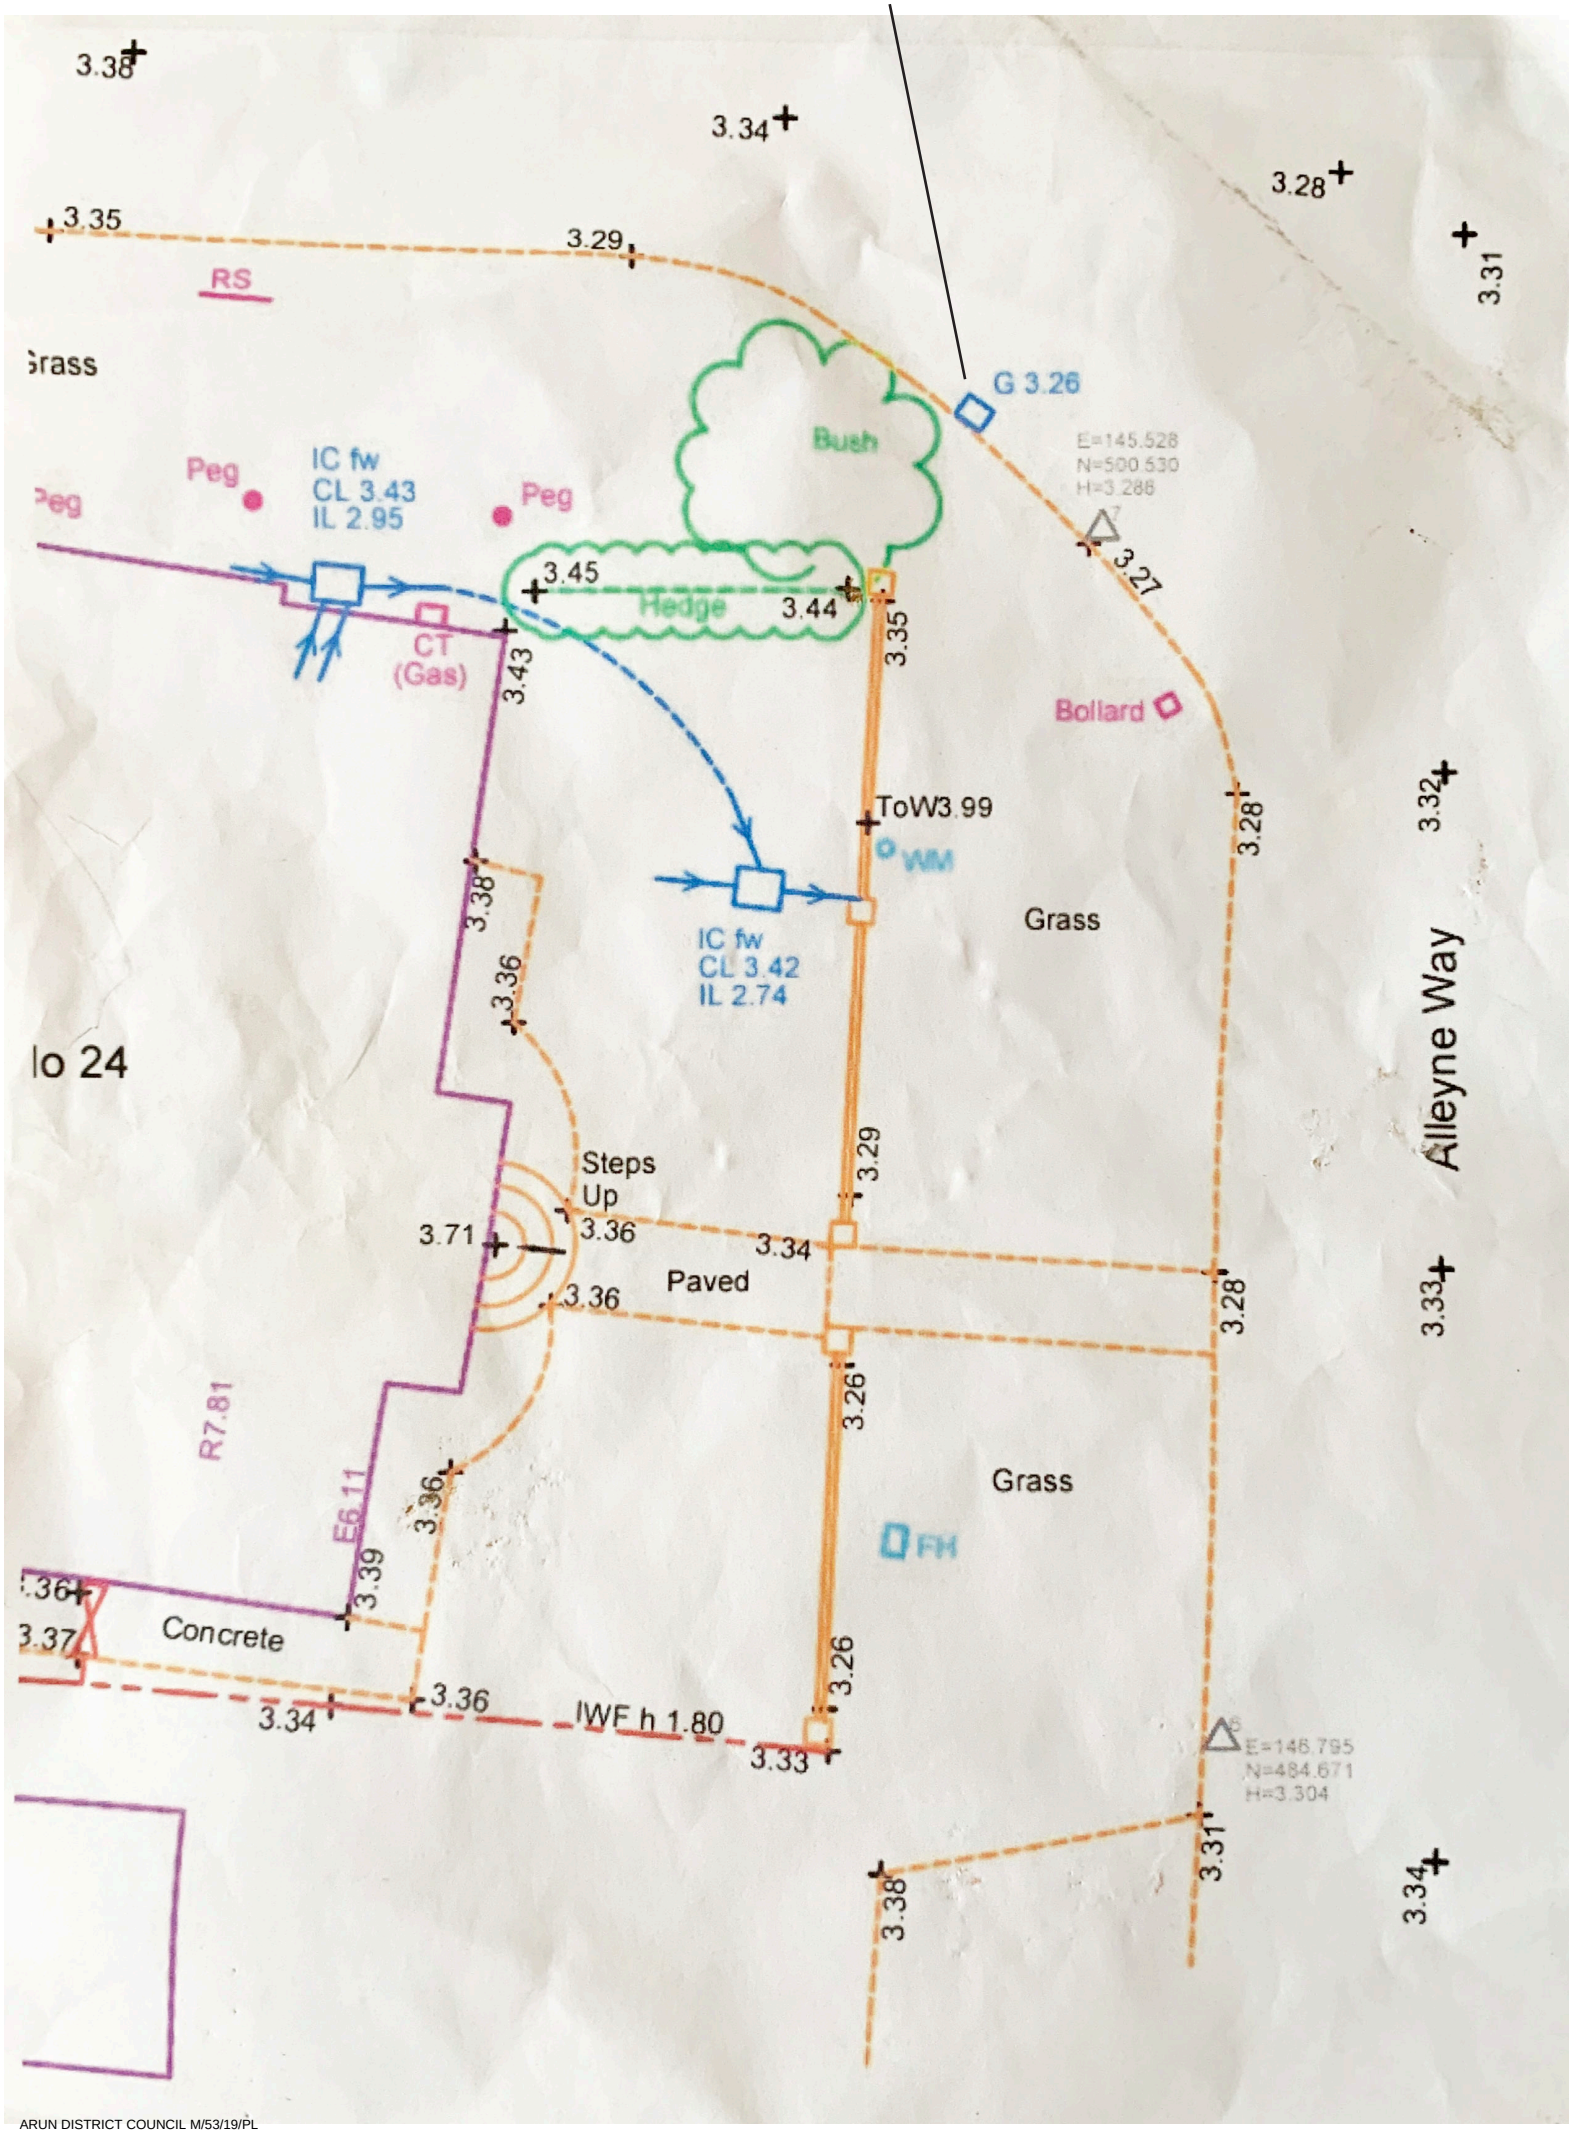

Drain AOD transfered to our site
3.38
3.34
3.28
3.35
3.29
3.31
RS
Grass
G 3.26
Bush
E=145.528
N=500.530
H=3.286
Peg
IC fw
CL 3.43
IL 2.95
Peg
Peg
3.45
Hedge
3.44
3.35
CT
(Gas)
3.43
Bollard
ToW3.99
WM
3.28
3.32
Grass
3.38
3.36
IC fw
CL 3.42
IL 2.74
lo 24
Alleyne Way
Steps
Up
3.71
3.36
3.34
Paved
3.36
3.29
3.28
3.33
R7.81
3.26
Grass
E6.11
3.36
FH
3.39
3.36
Concrete
3.37
3.34
3.36
IWF h 1.80
3.33
3.26
E=146.795
N=484.671
H=3.304
3.31
3.38
3.34