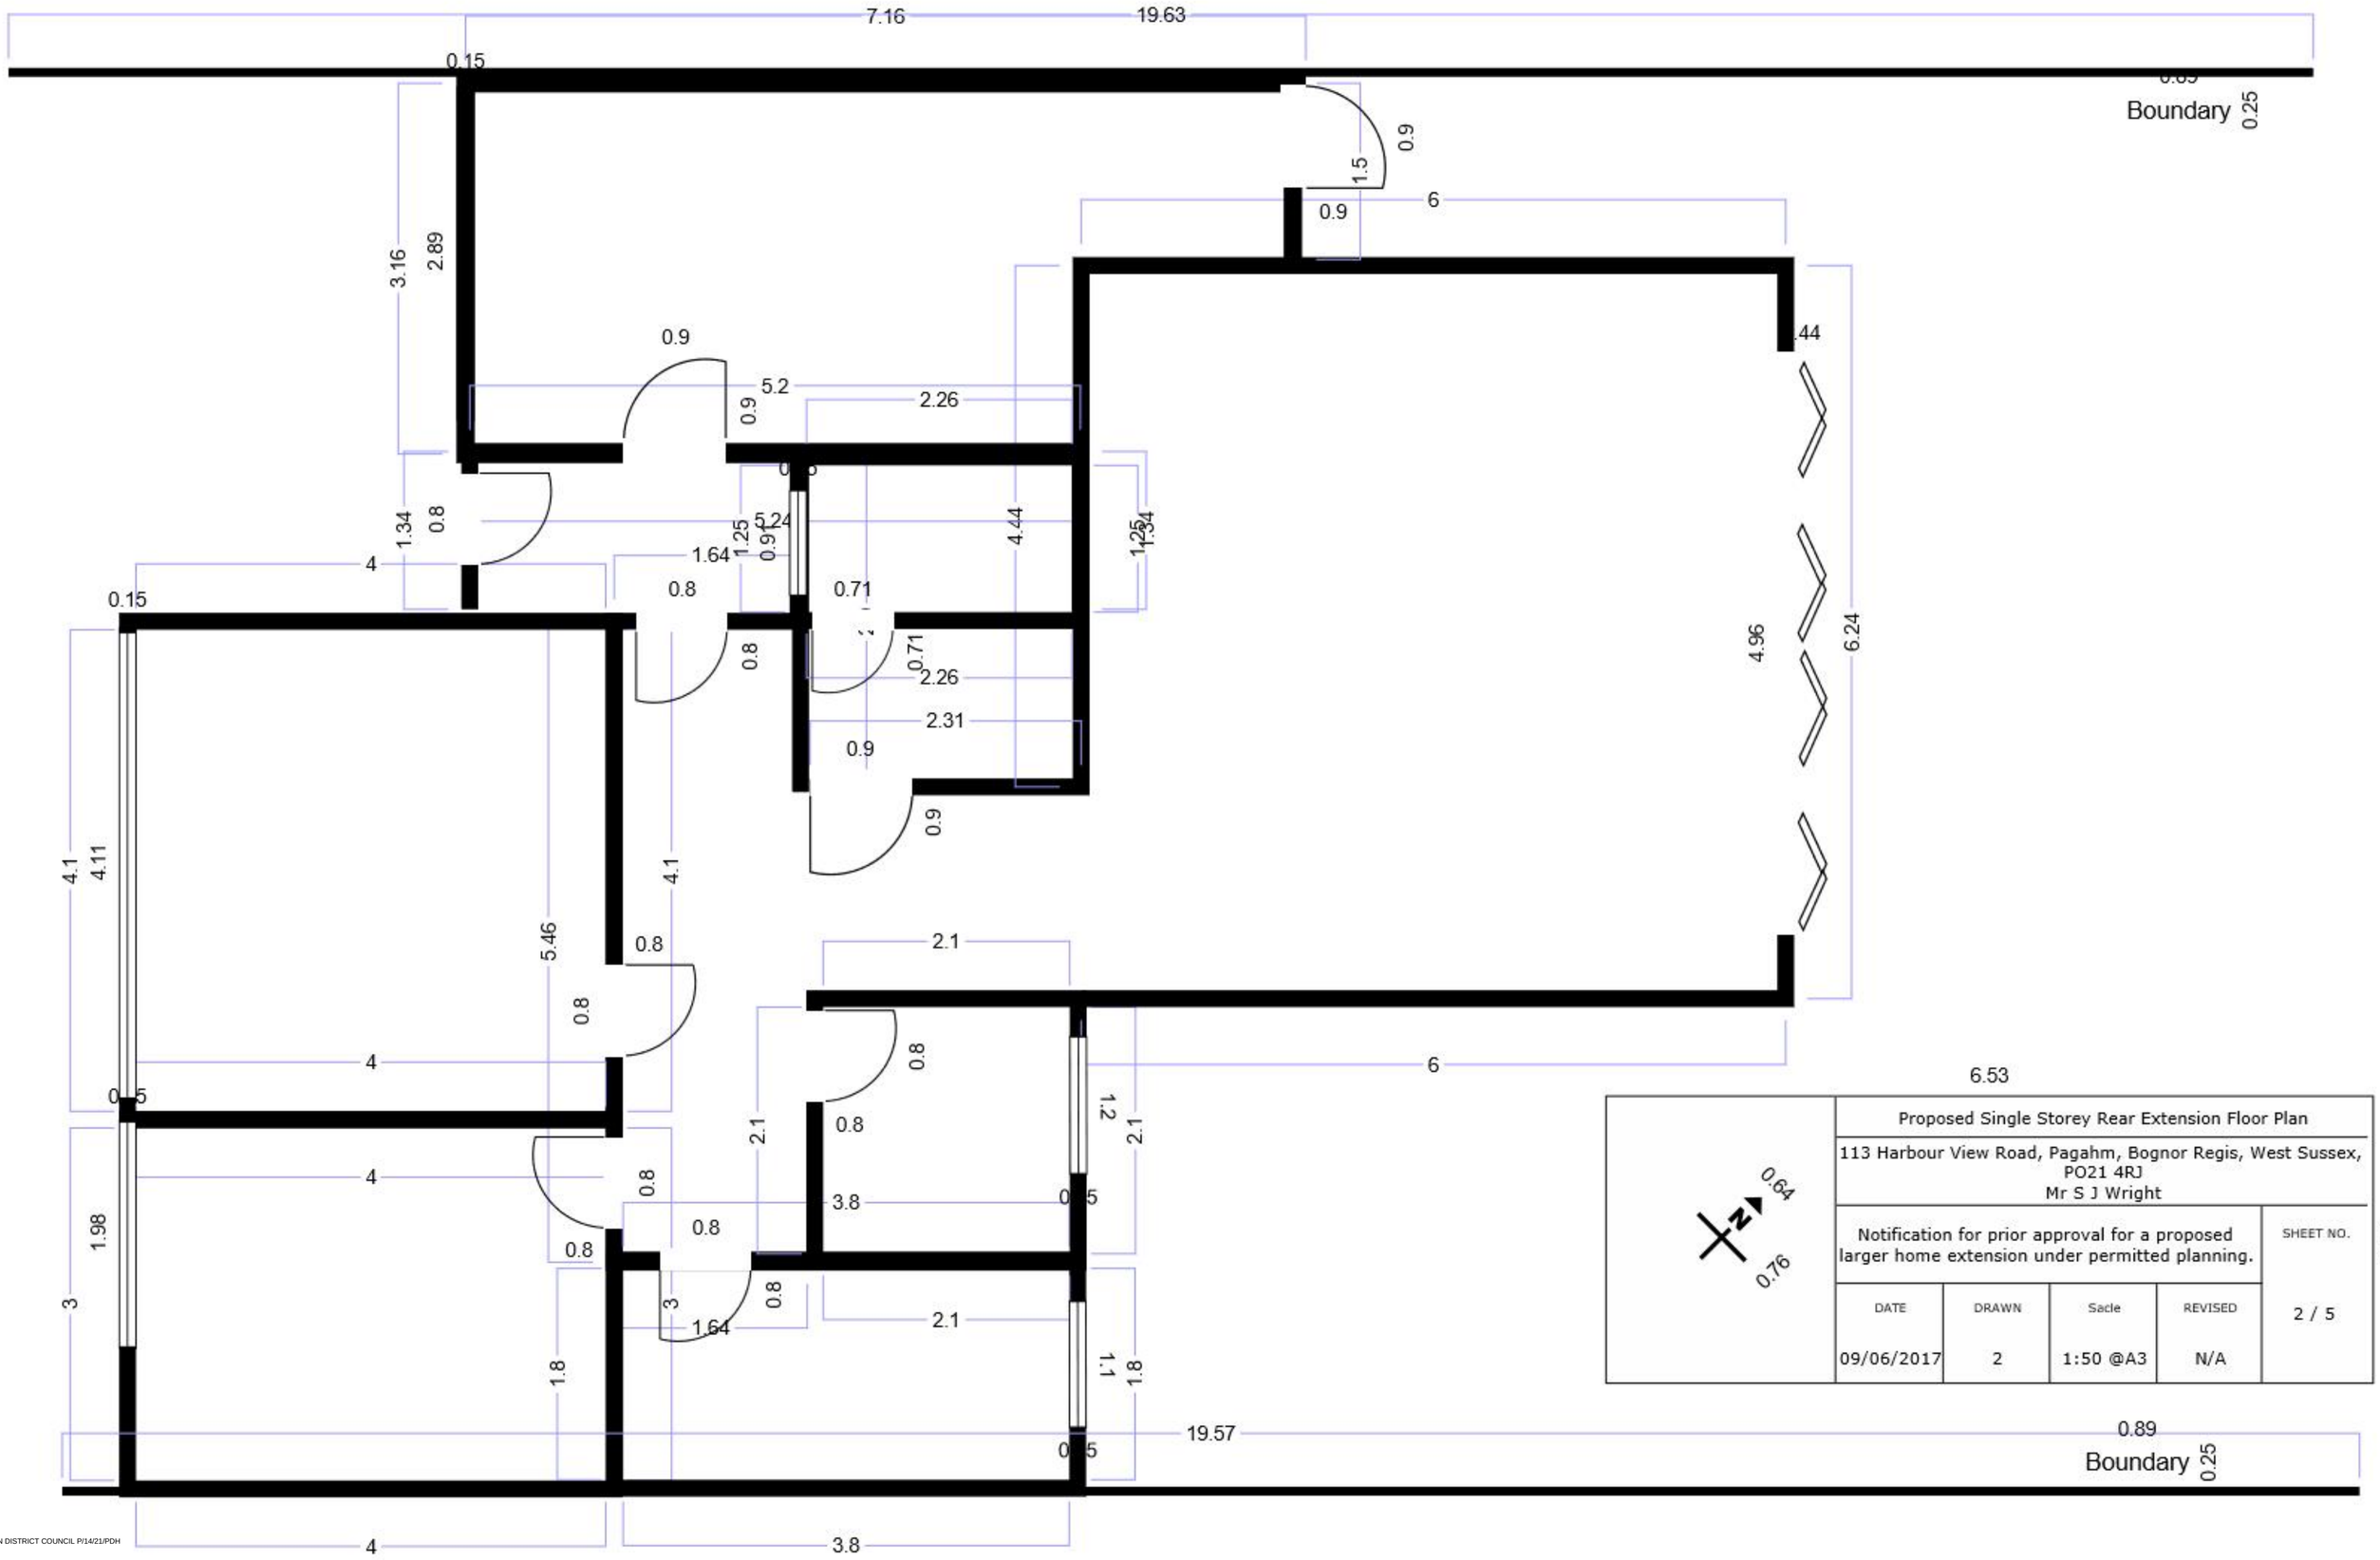
7.16
19.63
0.15
Boundary
0.25
0.9
1.5
6
3.16
2.89
5.2
2.26
1.34
0.8
4
1.64
5.24
4.44
0.71
4.96
6.24
2.31
4.1
4.11
5.46
2.1
6.53
1.2
1.98
3
1.8
1.1
19.57
0.89
2.44
Proposed Single Storey Rear Extension Floor Plan
113 Harbour View Road, Pagahm, Bognor Regis, West Sussex, PO21 4RJ
Mr S J Wright
Notification for prior approval for a proposed larger home extension under permitted planning.
SHEET NO.
2 / 5
DATE
09/06/2017
DRAWN
2
Sacle
1:50 @A3
REVISED
N/A