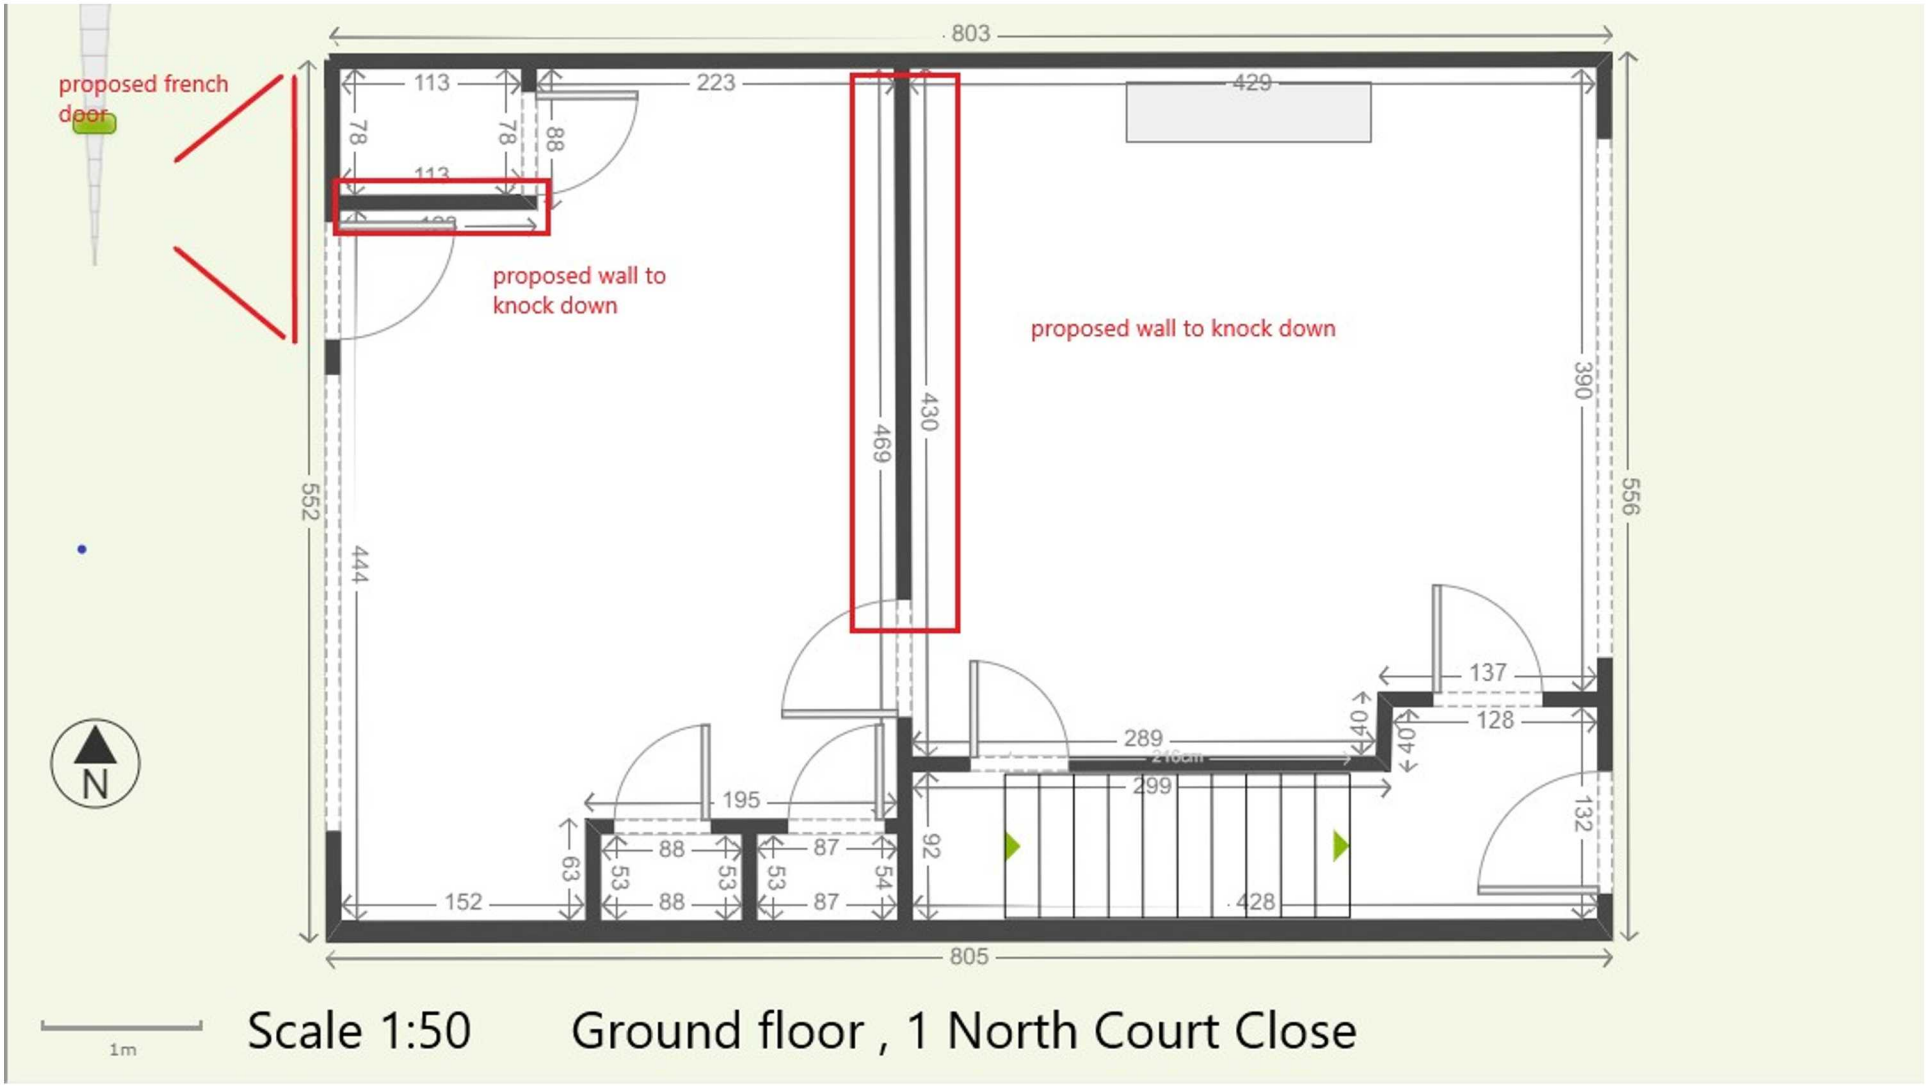

proposed french door
803
113
223
429
78
78
88
113
proposed wall to knock down
proposed wall to knock down
552
444
469
430
390
556
137
128
289
299
195
88
87
92
63
53
53
53
54
152
88
87
428
132
805
N
1m
Scale 1:50
Ground floor , 1 North Court Close