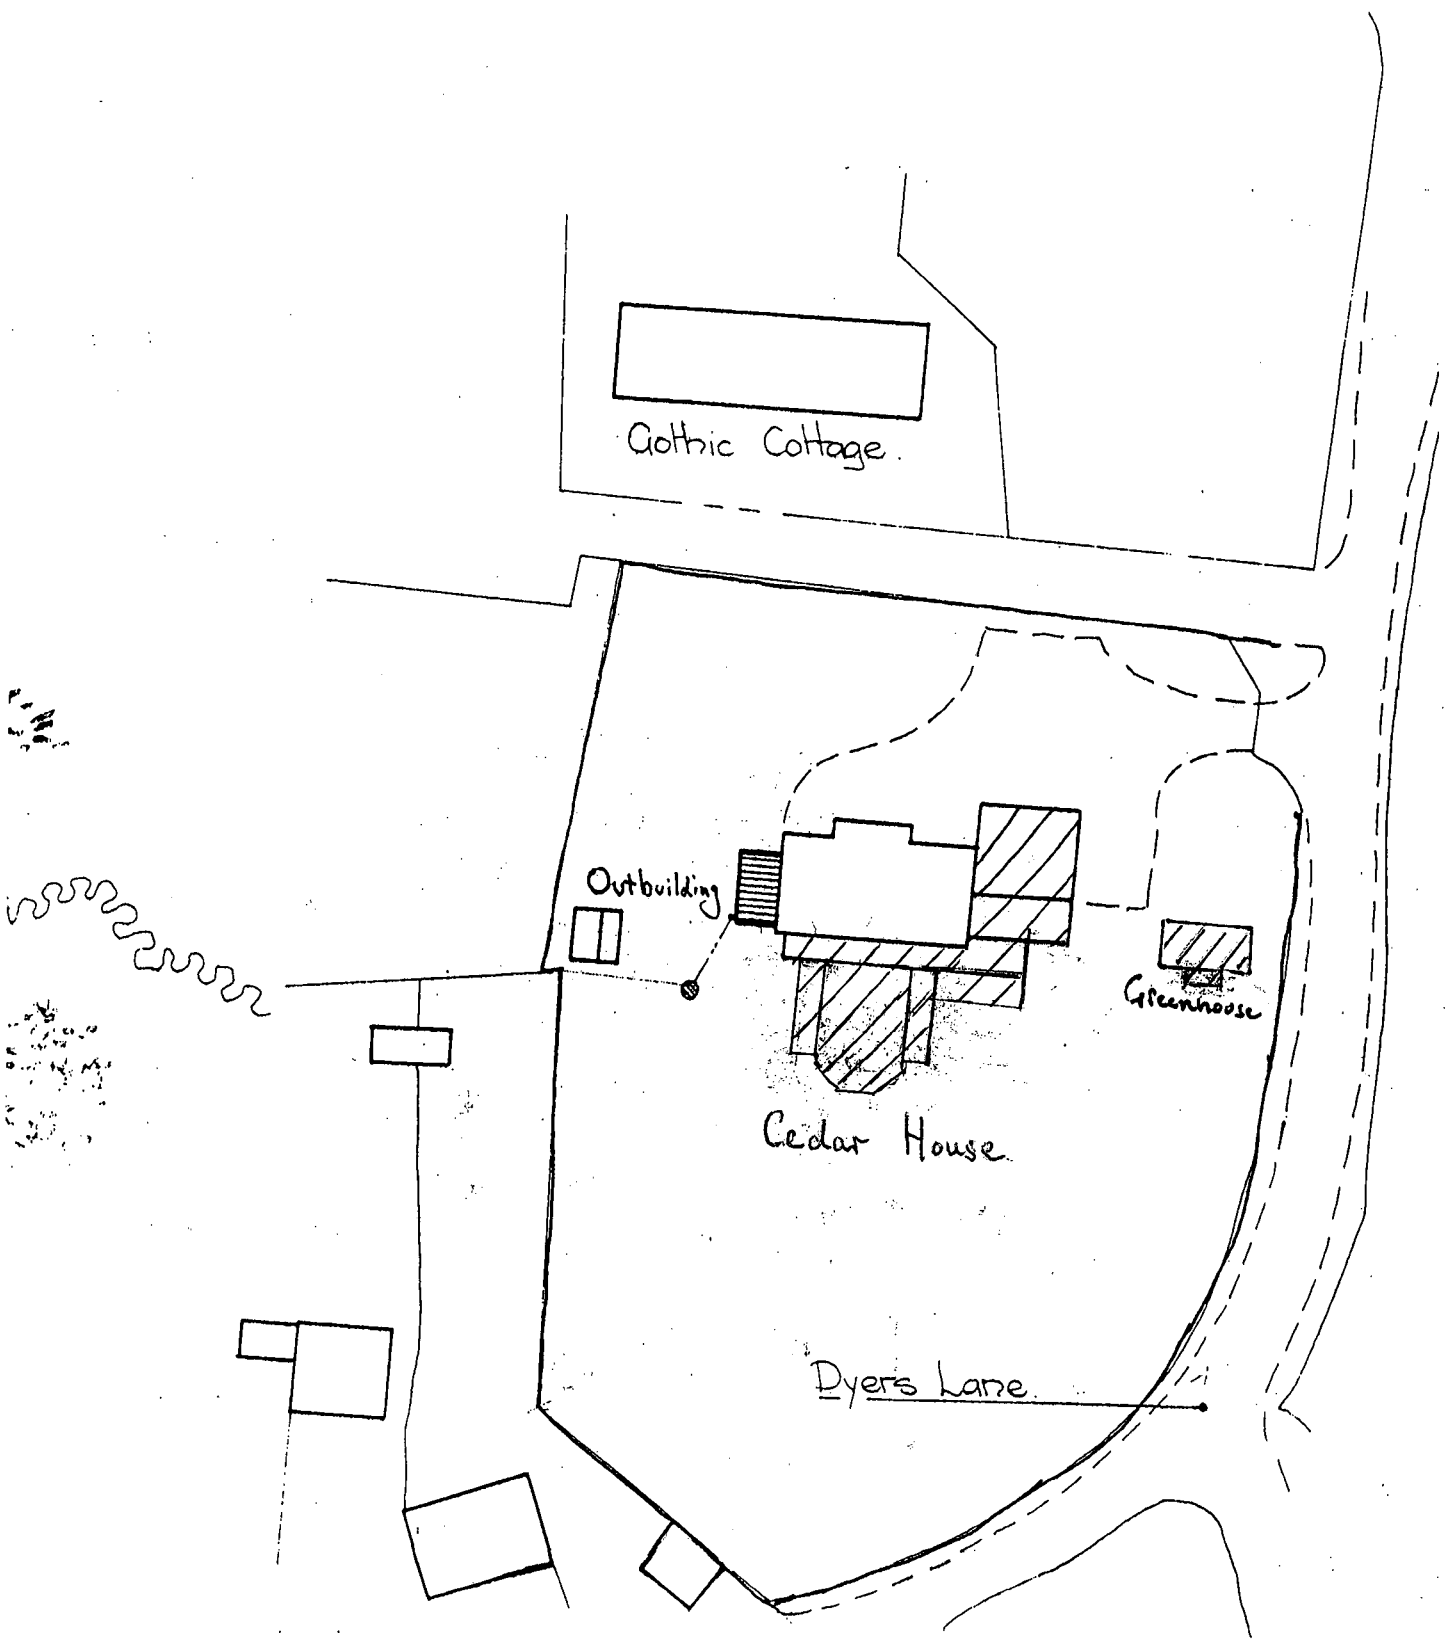

SITE PLAN.
Scale 1:500.