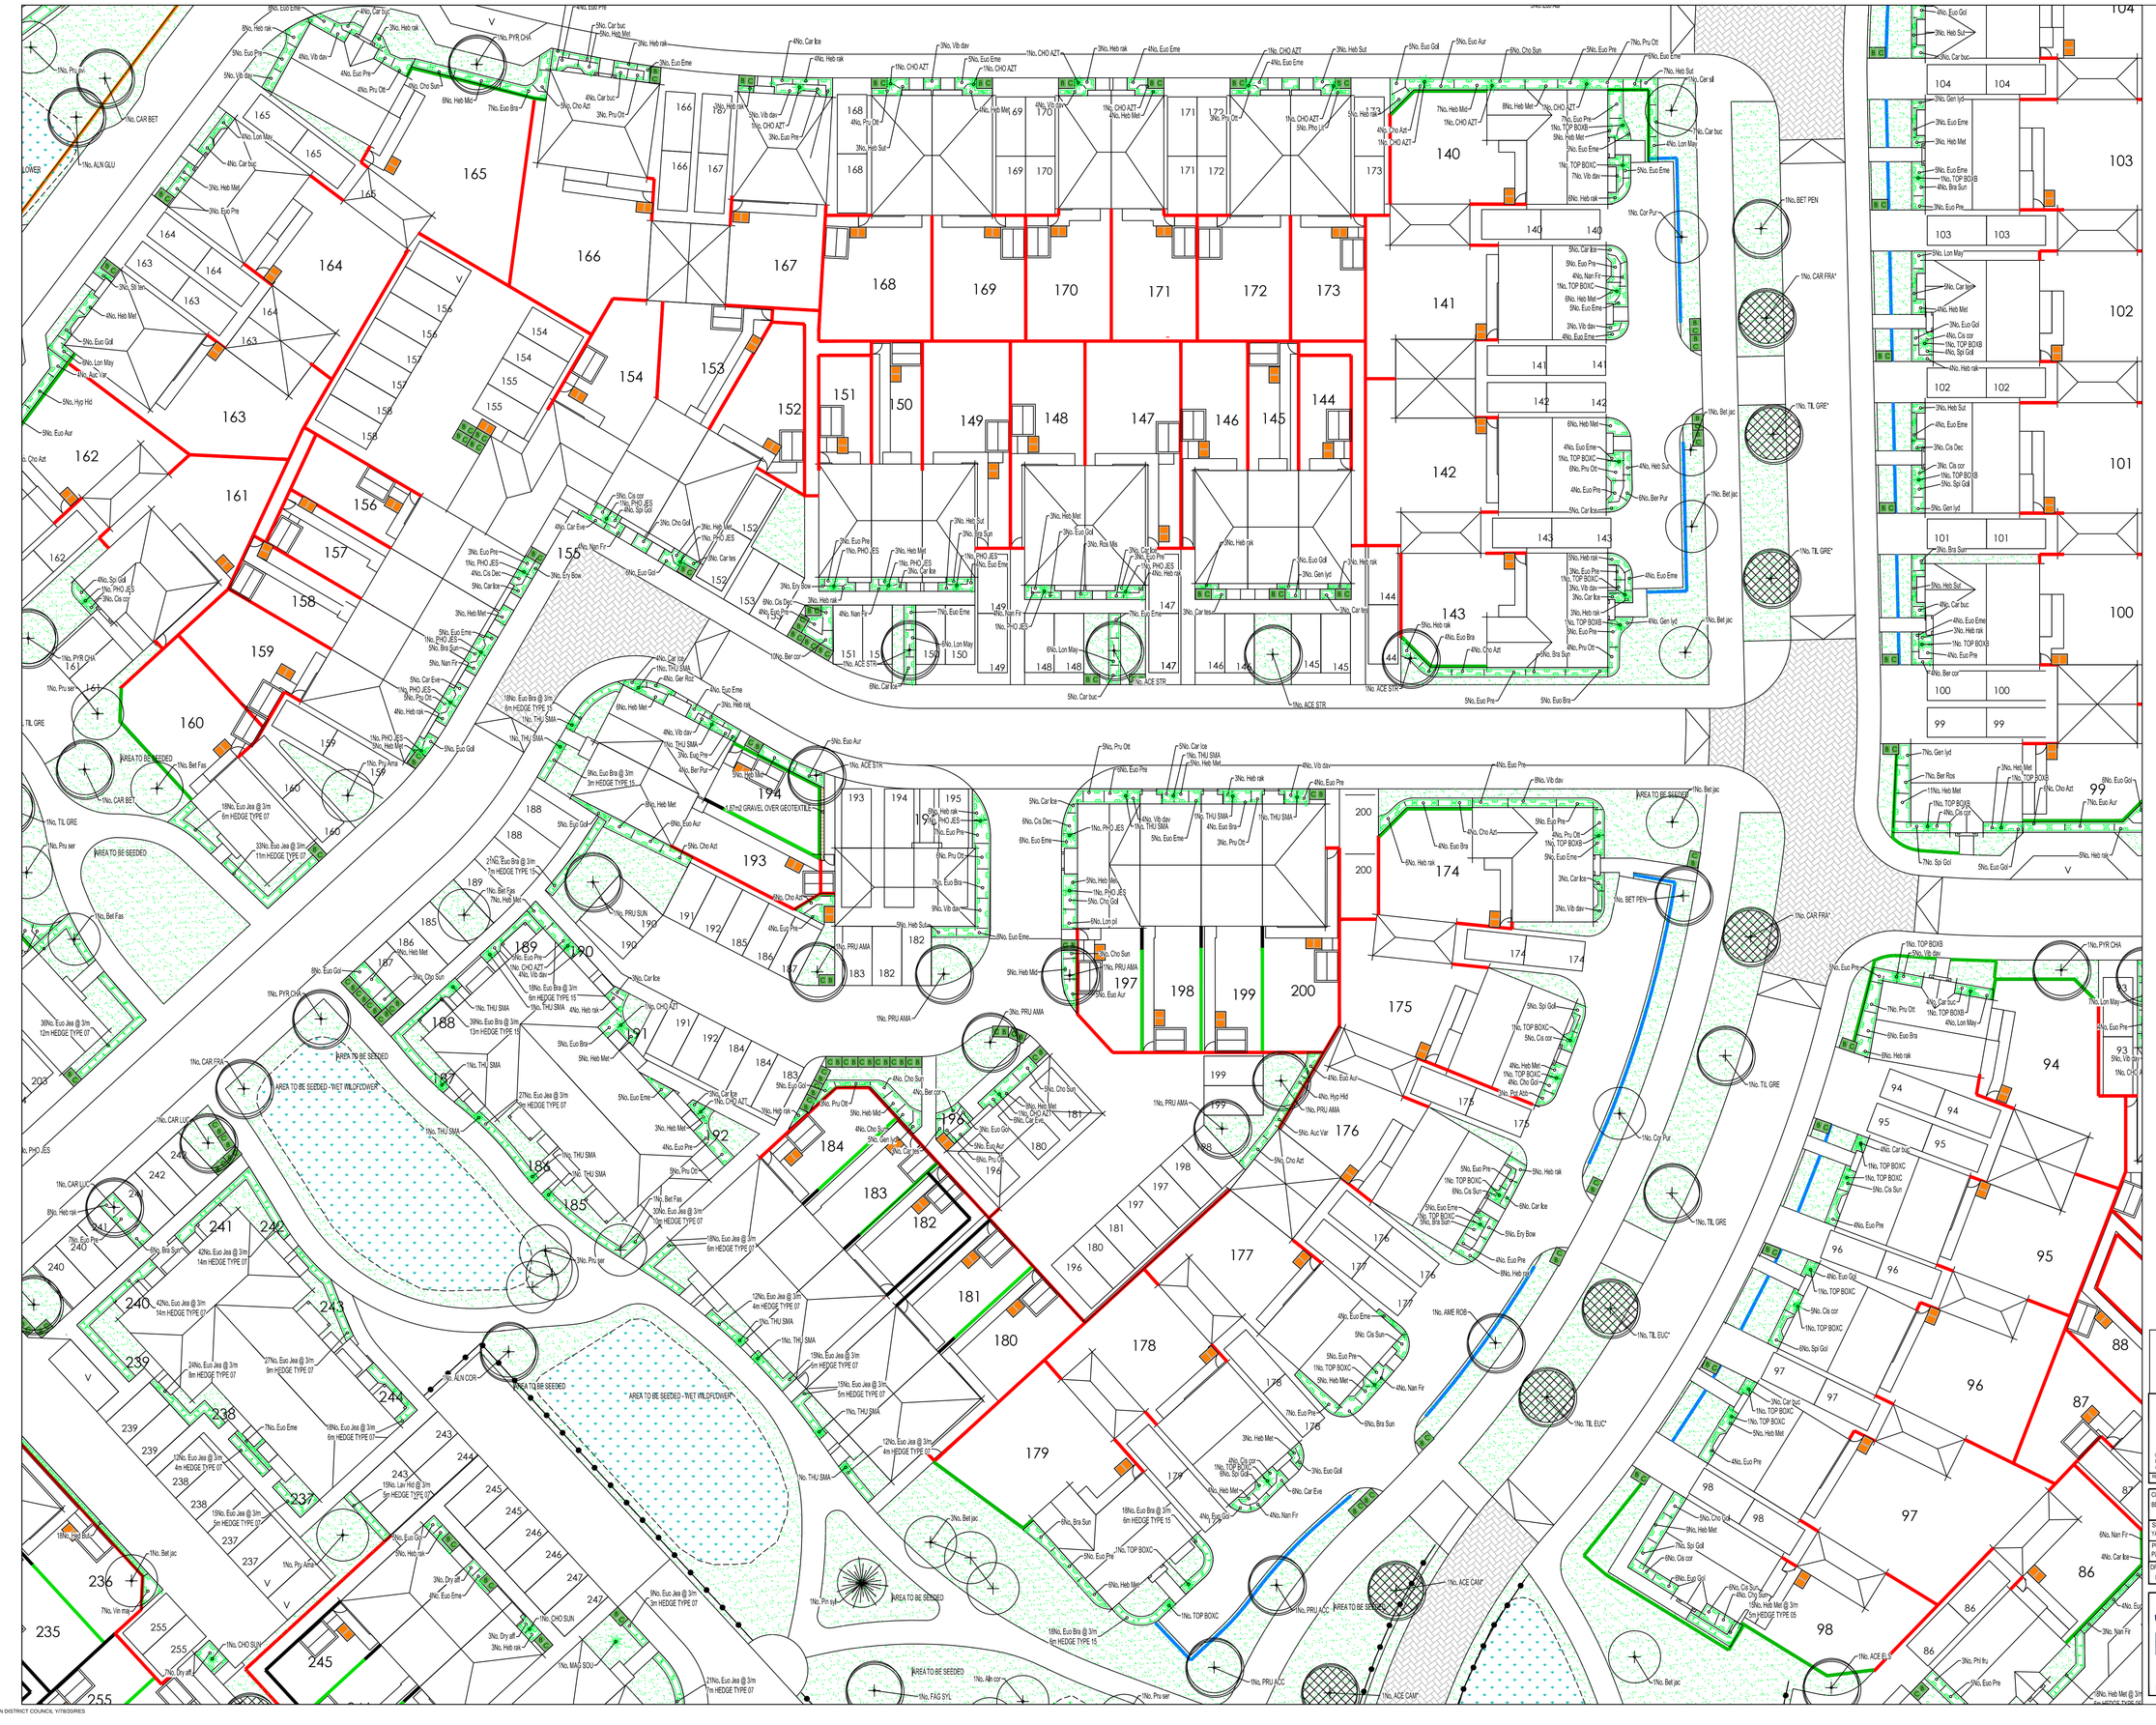

AREA TO BE SEEDED
AREA TO BE SEEDED -YET WILDFLOWER
1.67m2 GRAVEL OVER GEOTEXTILE
1No. PRU AMA
1No. PRU ACC
1No. ACE STR
1No. ACE CAM*
1No. CAR FRA*
1No. TIL GRE*
1No. TIL EUC*
1No. BET PEN
1No. AME ROB
1No. ALN COR
1No. CAR BET
1No. ALN GLU
1No. CAR LUC
1No. PYR CHA
1No. FAG SYL
1No. MAG SOU
1No. PRU SUN
1No. THU SMA
1No. CHO AZT
1No. CHO SUN
1No. Bet jac
1No. Cor Pur
1No. Lon May
1No. Car buc
1No. Car Ice
1No. Car Eve
1No. Ery Bow
1No. Bet Fas
1No. Bet pen
1No. Vib dav
1No. Pru ser
1No. Pru ber
1No. Pru Ott
1No. Pru Ott
1No. Pru Ott