


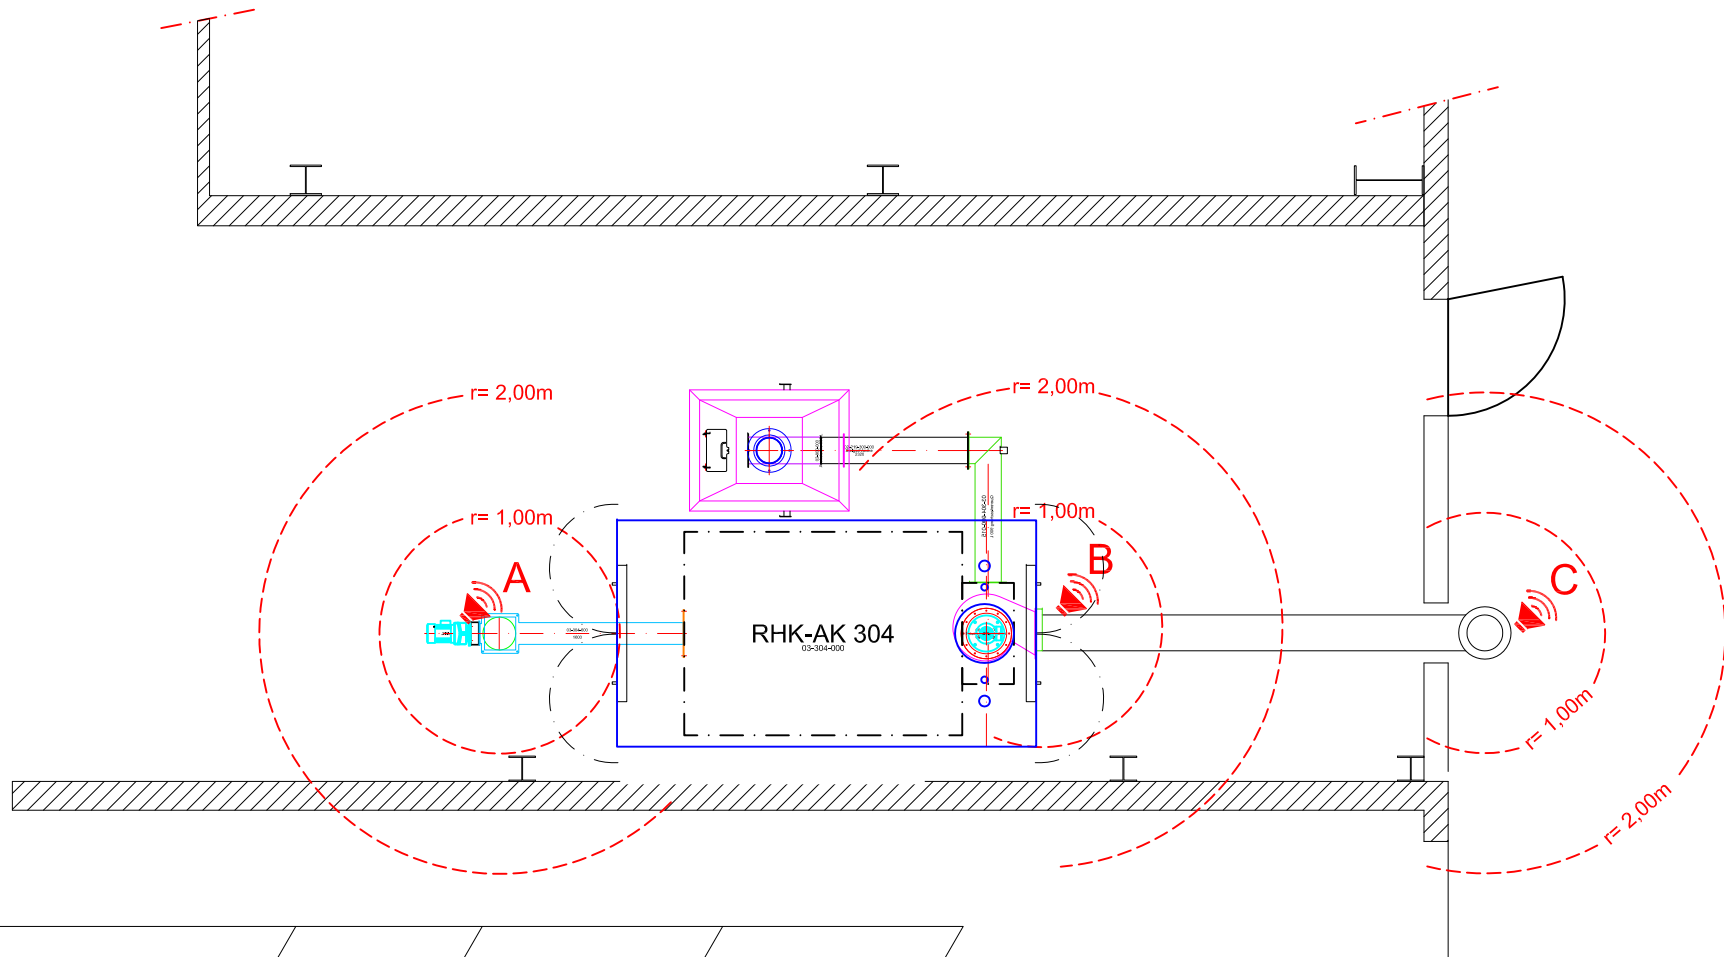

SOUND SOURCE	OBJECT DESCRIPTION	SOUND LEVEL AT PART	SOUND LEVEL AT r=1.00m	SOUND LEVEL AT r=2.00m
	Primary Blower	-	62 - 66 dBA	60 - 64 dBA
	Flue Gas Blower	-	64 dBA	62 dBA
	Flue	66 dBA	64 dBA	62 dBA

Änderungen:				Verwendungsbereich:		Schweißerei	
Index:	Bemerkung:	lt.:	Datum:	gez.:	RHK-AK 304	Montage	
.	.	.	.	.		Endmontage	
.	.	.	.	.		Kantbank	
.	.	.	.	.		Rundmaschine	
.	.	.	.	.		Dreherei	
						Zuschmitt	
						Lackierer	
						Isolierung	
						Elektriker	
						Versand	
Blattnummer:				gez.: GC		Kundendienst	
.				Datum: 27.04.2009		Monteure	
HEIZOMAT Gerätebau-Energiesysteme GmbH, Maicha 21, 91710 Gunzenhausen, Tel. 0 98 36 / 97 97-0							