


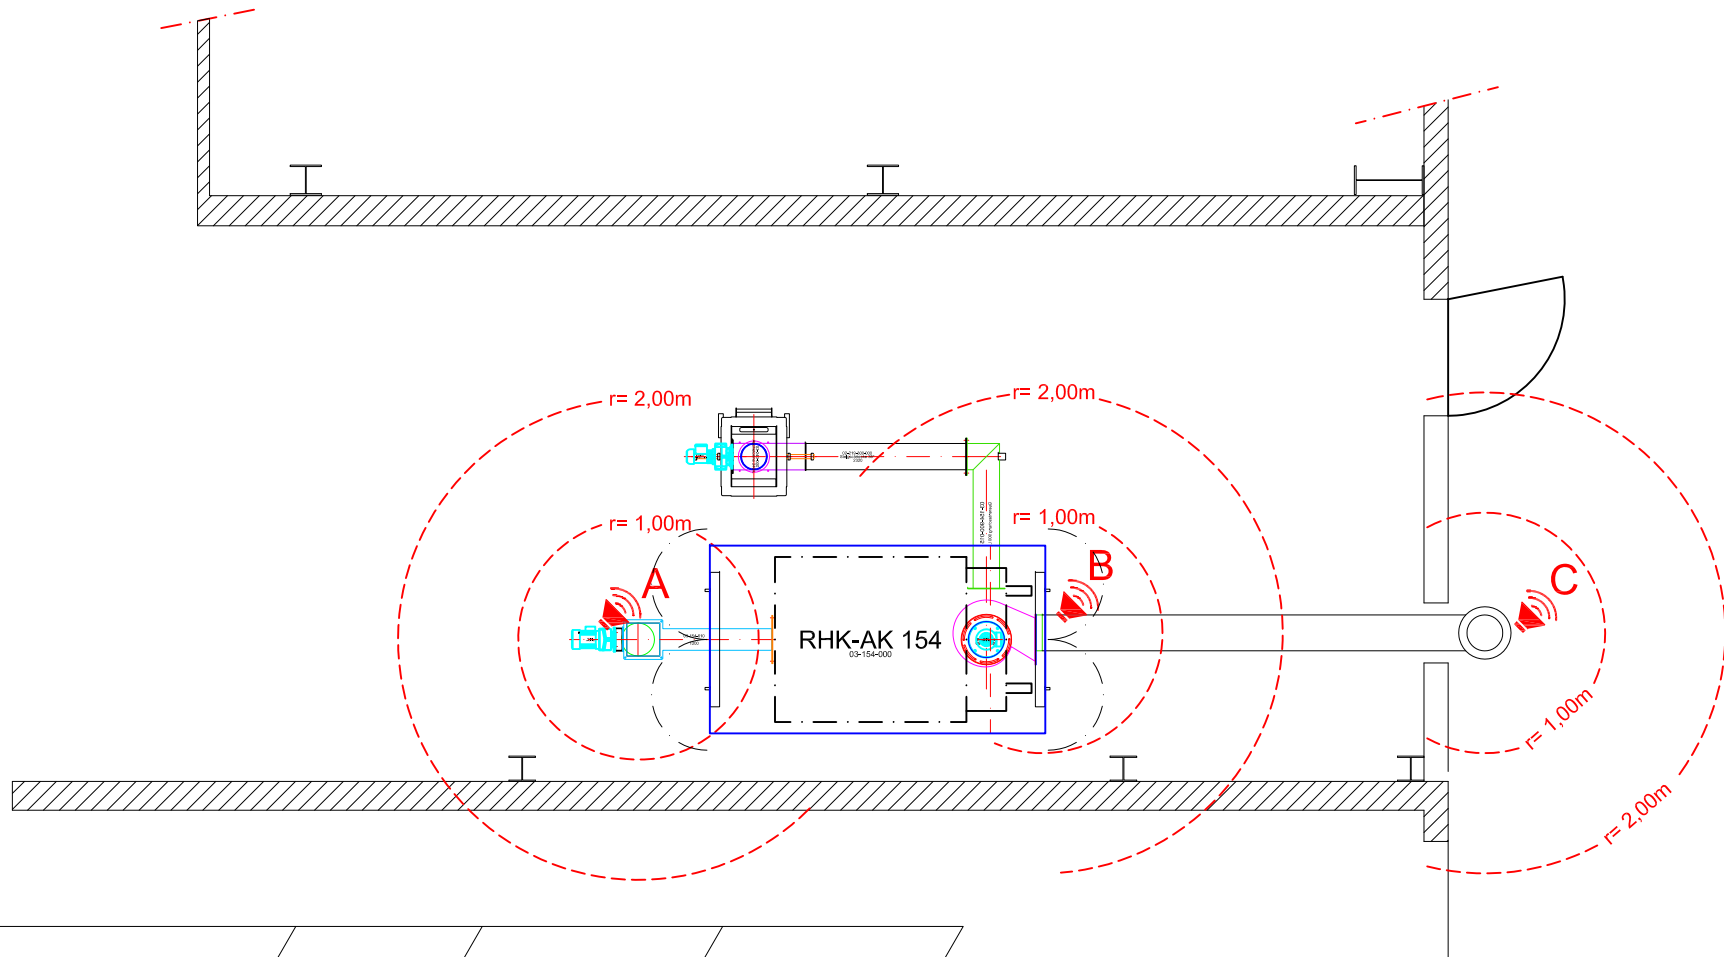

SOUND SOURCE	OBJECT DESCRIPTION	SOUND LEVEL AT PART	SOUND LEVEL AT r=1.00m	SOUND LEVEL AT r=2.00m
	Primary Blower	-	62 - 66 dBA	60 - 64 dBA
	Flue Gas Blower	-	64 dBA	62 dBA
	Flue	66 dBA	64 dBA	62 dBA

Änderungen:				Verwendungsbereich:	Schweißerei
Index:	Bemerkung:	lt.:	Datum:	gez.:	Montage
.	.	.	.	.	Endmontage
.	.	.	.	.	Kantbank
.	.	.	.	.	Rundmaschine
.	.	.	.	.	Dreherei
Blattnummer:				gez.:	Zuschritt
Datum: 27.04.2009				GC	Lackierer
HEIZOMAT Gerätebau-Energiesysteme GmbH, Maicha 21, 91710 Gunzenhausen, Tel. 0 98 36 / 97 97-0				Zeichnungsinhalt:	
				Technical Data	
				Sound Measurement	
				Isolierung	
				Elektriker	
				Versand	
				Kundendienst	
				Monteure	