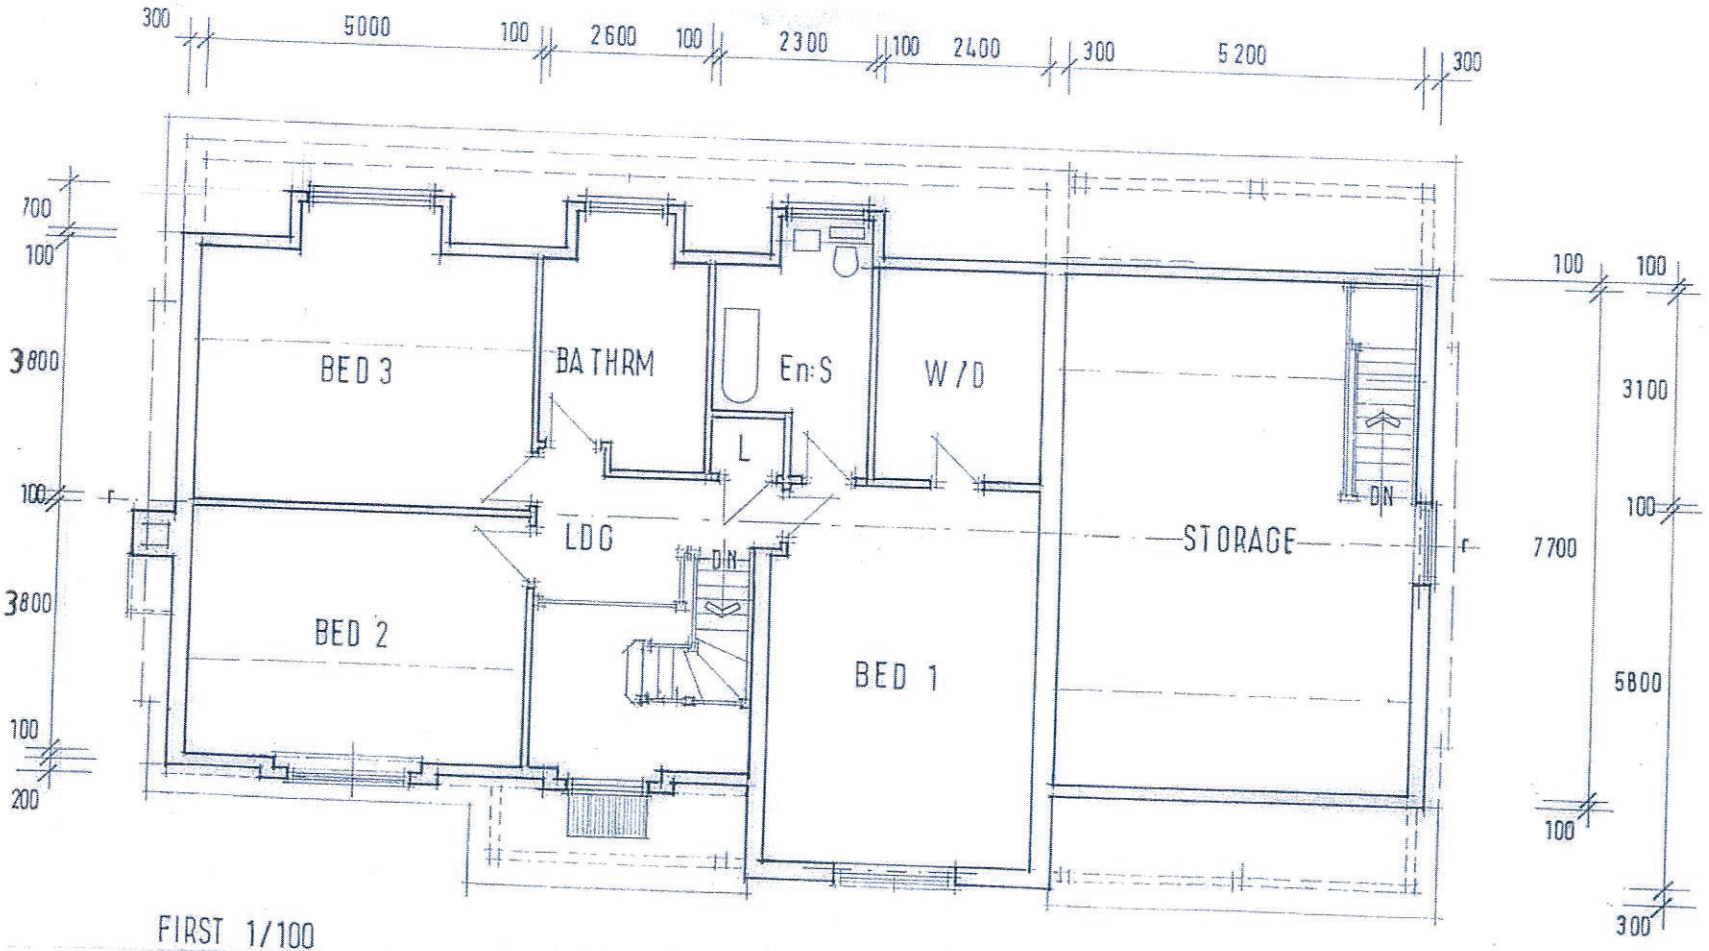


FIRST 1/100

IC 1 400
2 475
3 690
4 850

ARUN DISTRICT COUNCIL BN/66/21/PL