Flat 6 - 2bed - 116.61sq m

Flat 7 - 1bed - 96.84sq m
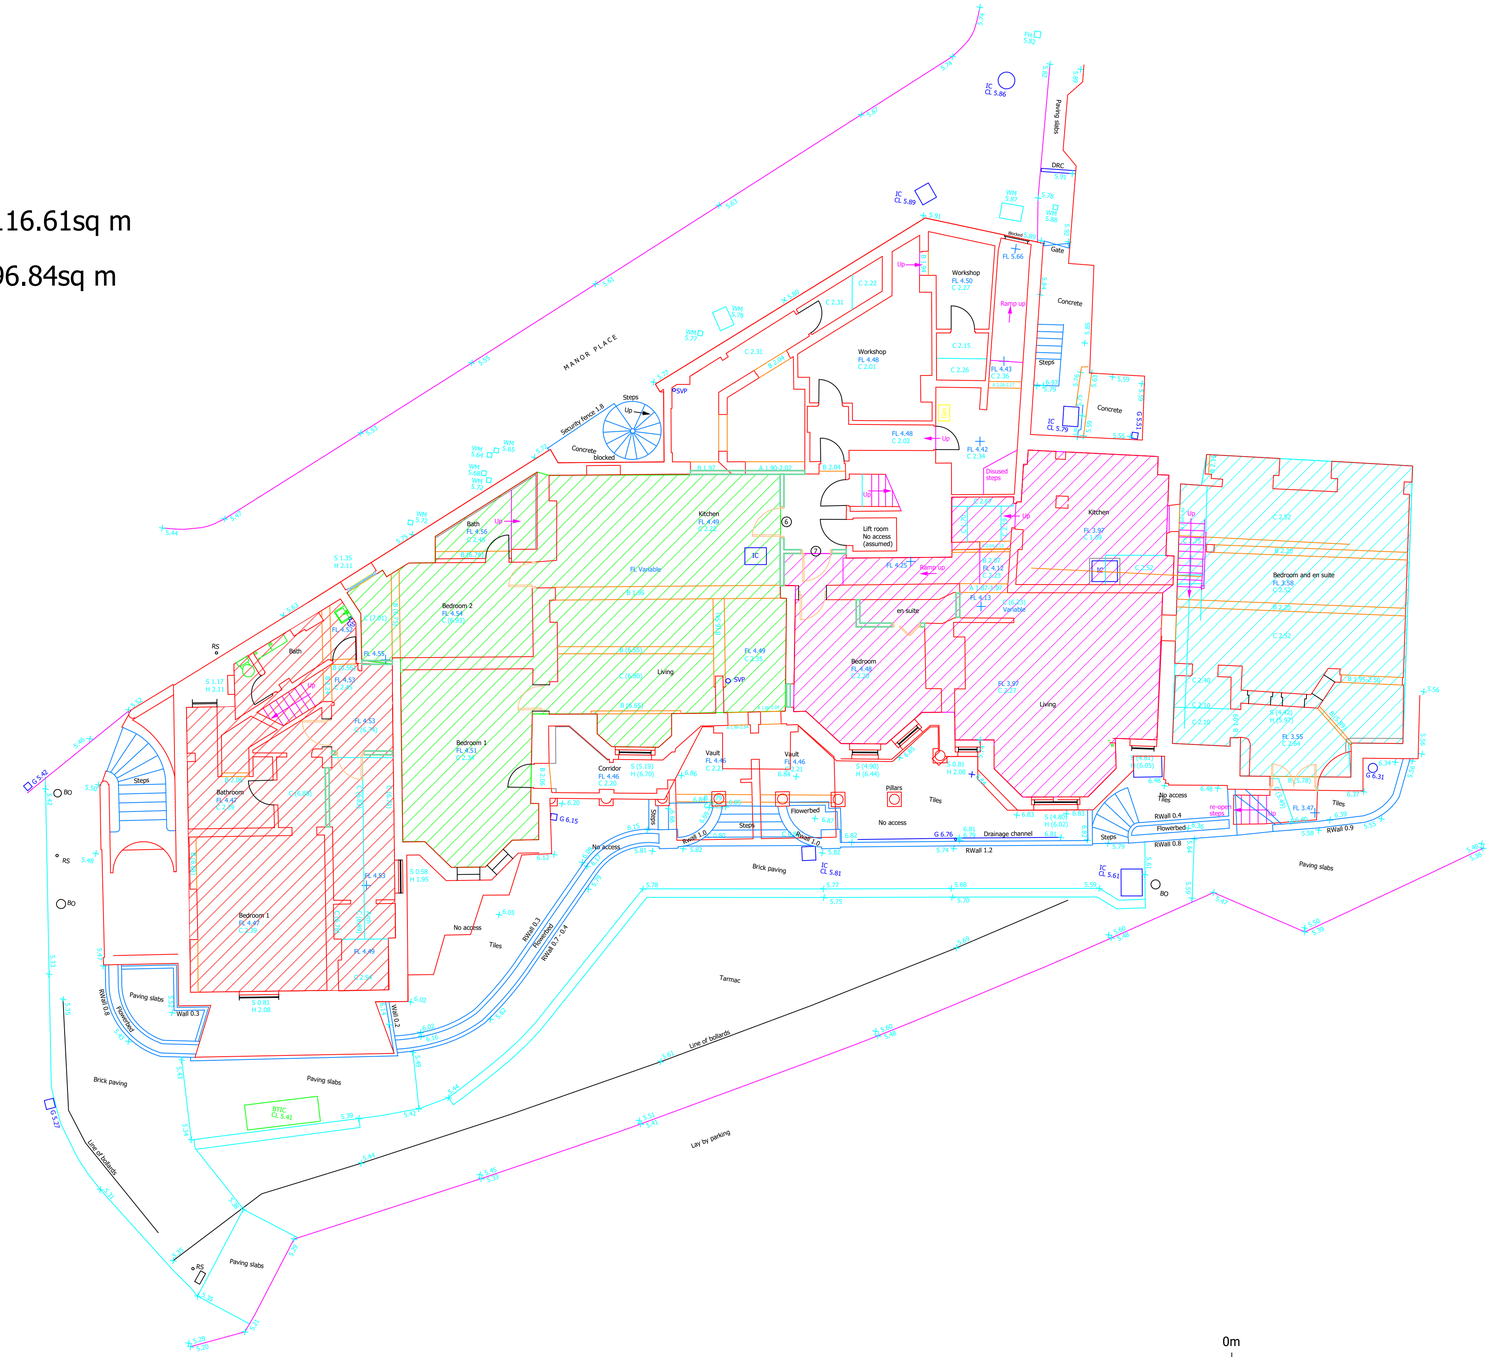
Basement