Flat 8 - 3bed - 131.4sq m

Flat 9 - 2bed - 89.95sq m

Flat 10 - 2bed - 67.85sq m

Flat 11 - 2bed - 55.7sq m

Flat 12 - 2bed - 55.9sq m

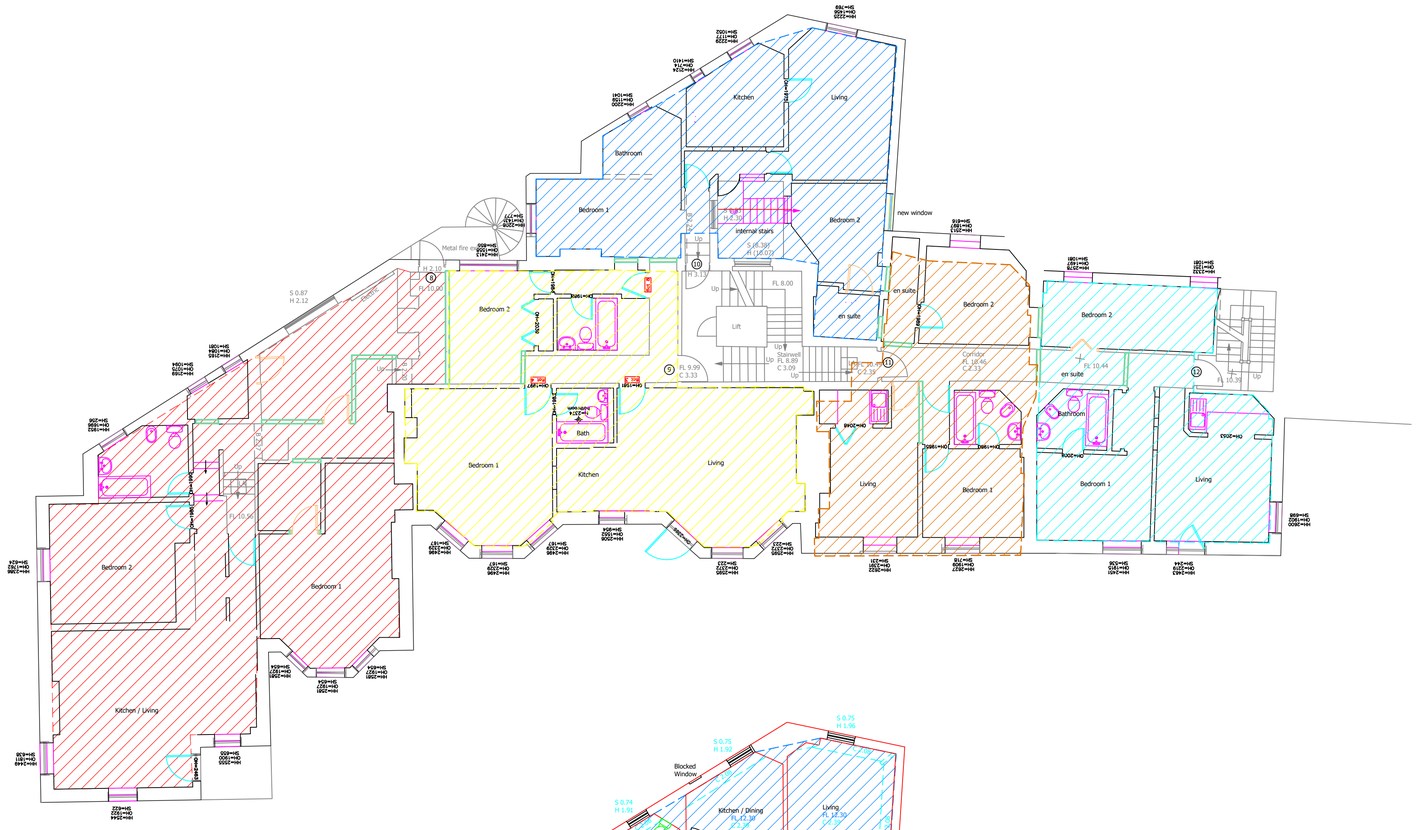

First floor

rotated -8.42108793

Ref. Point

Flat 13 - 2bed - 89.95sq m

Flat 14 - 2bed - 67.85sq m

Flat 15 - 2bed - 53.3sq m

Flat 16 - 2bed - 55.8sq m

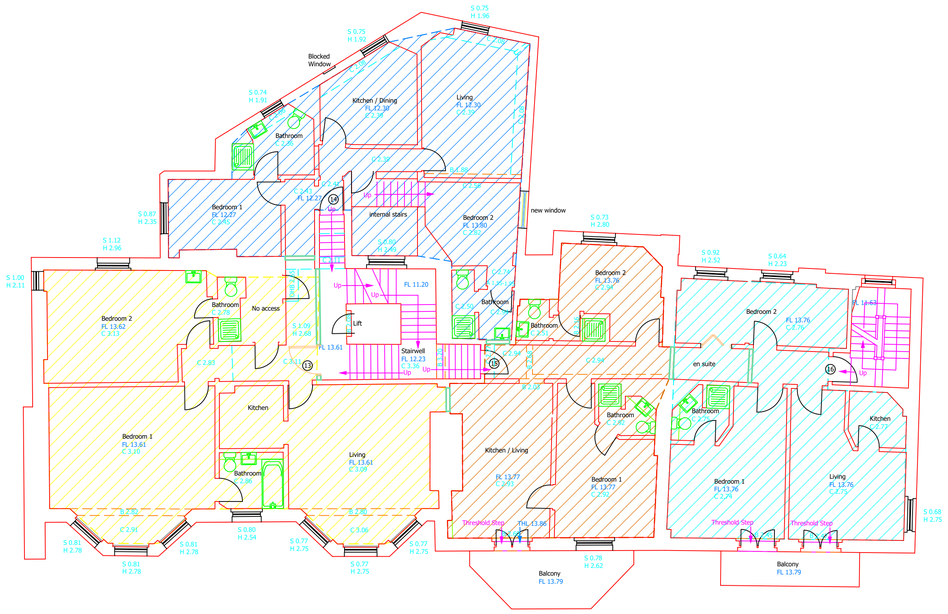

SECOND FLOOR

Second floor

rotated -8.42108793

Ref. Point

Drawing 32

Proposed First and Second Floors

Scale 1:100 @ A1

0m 10m

Scale