


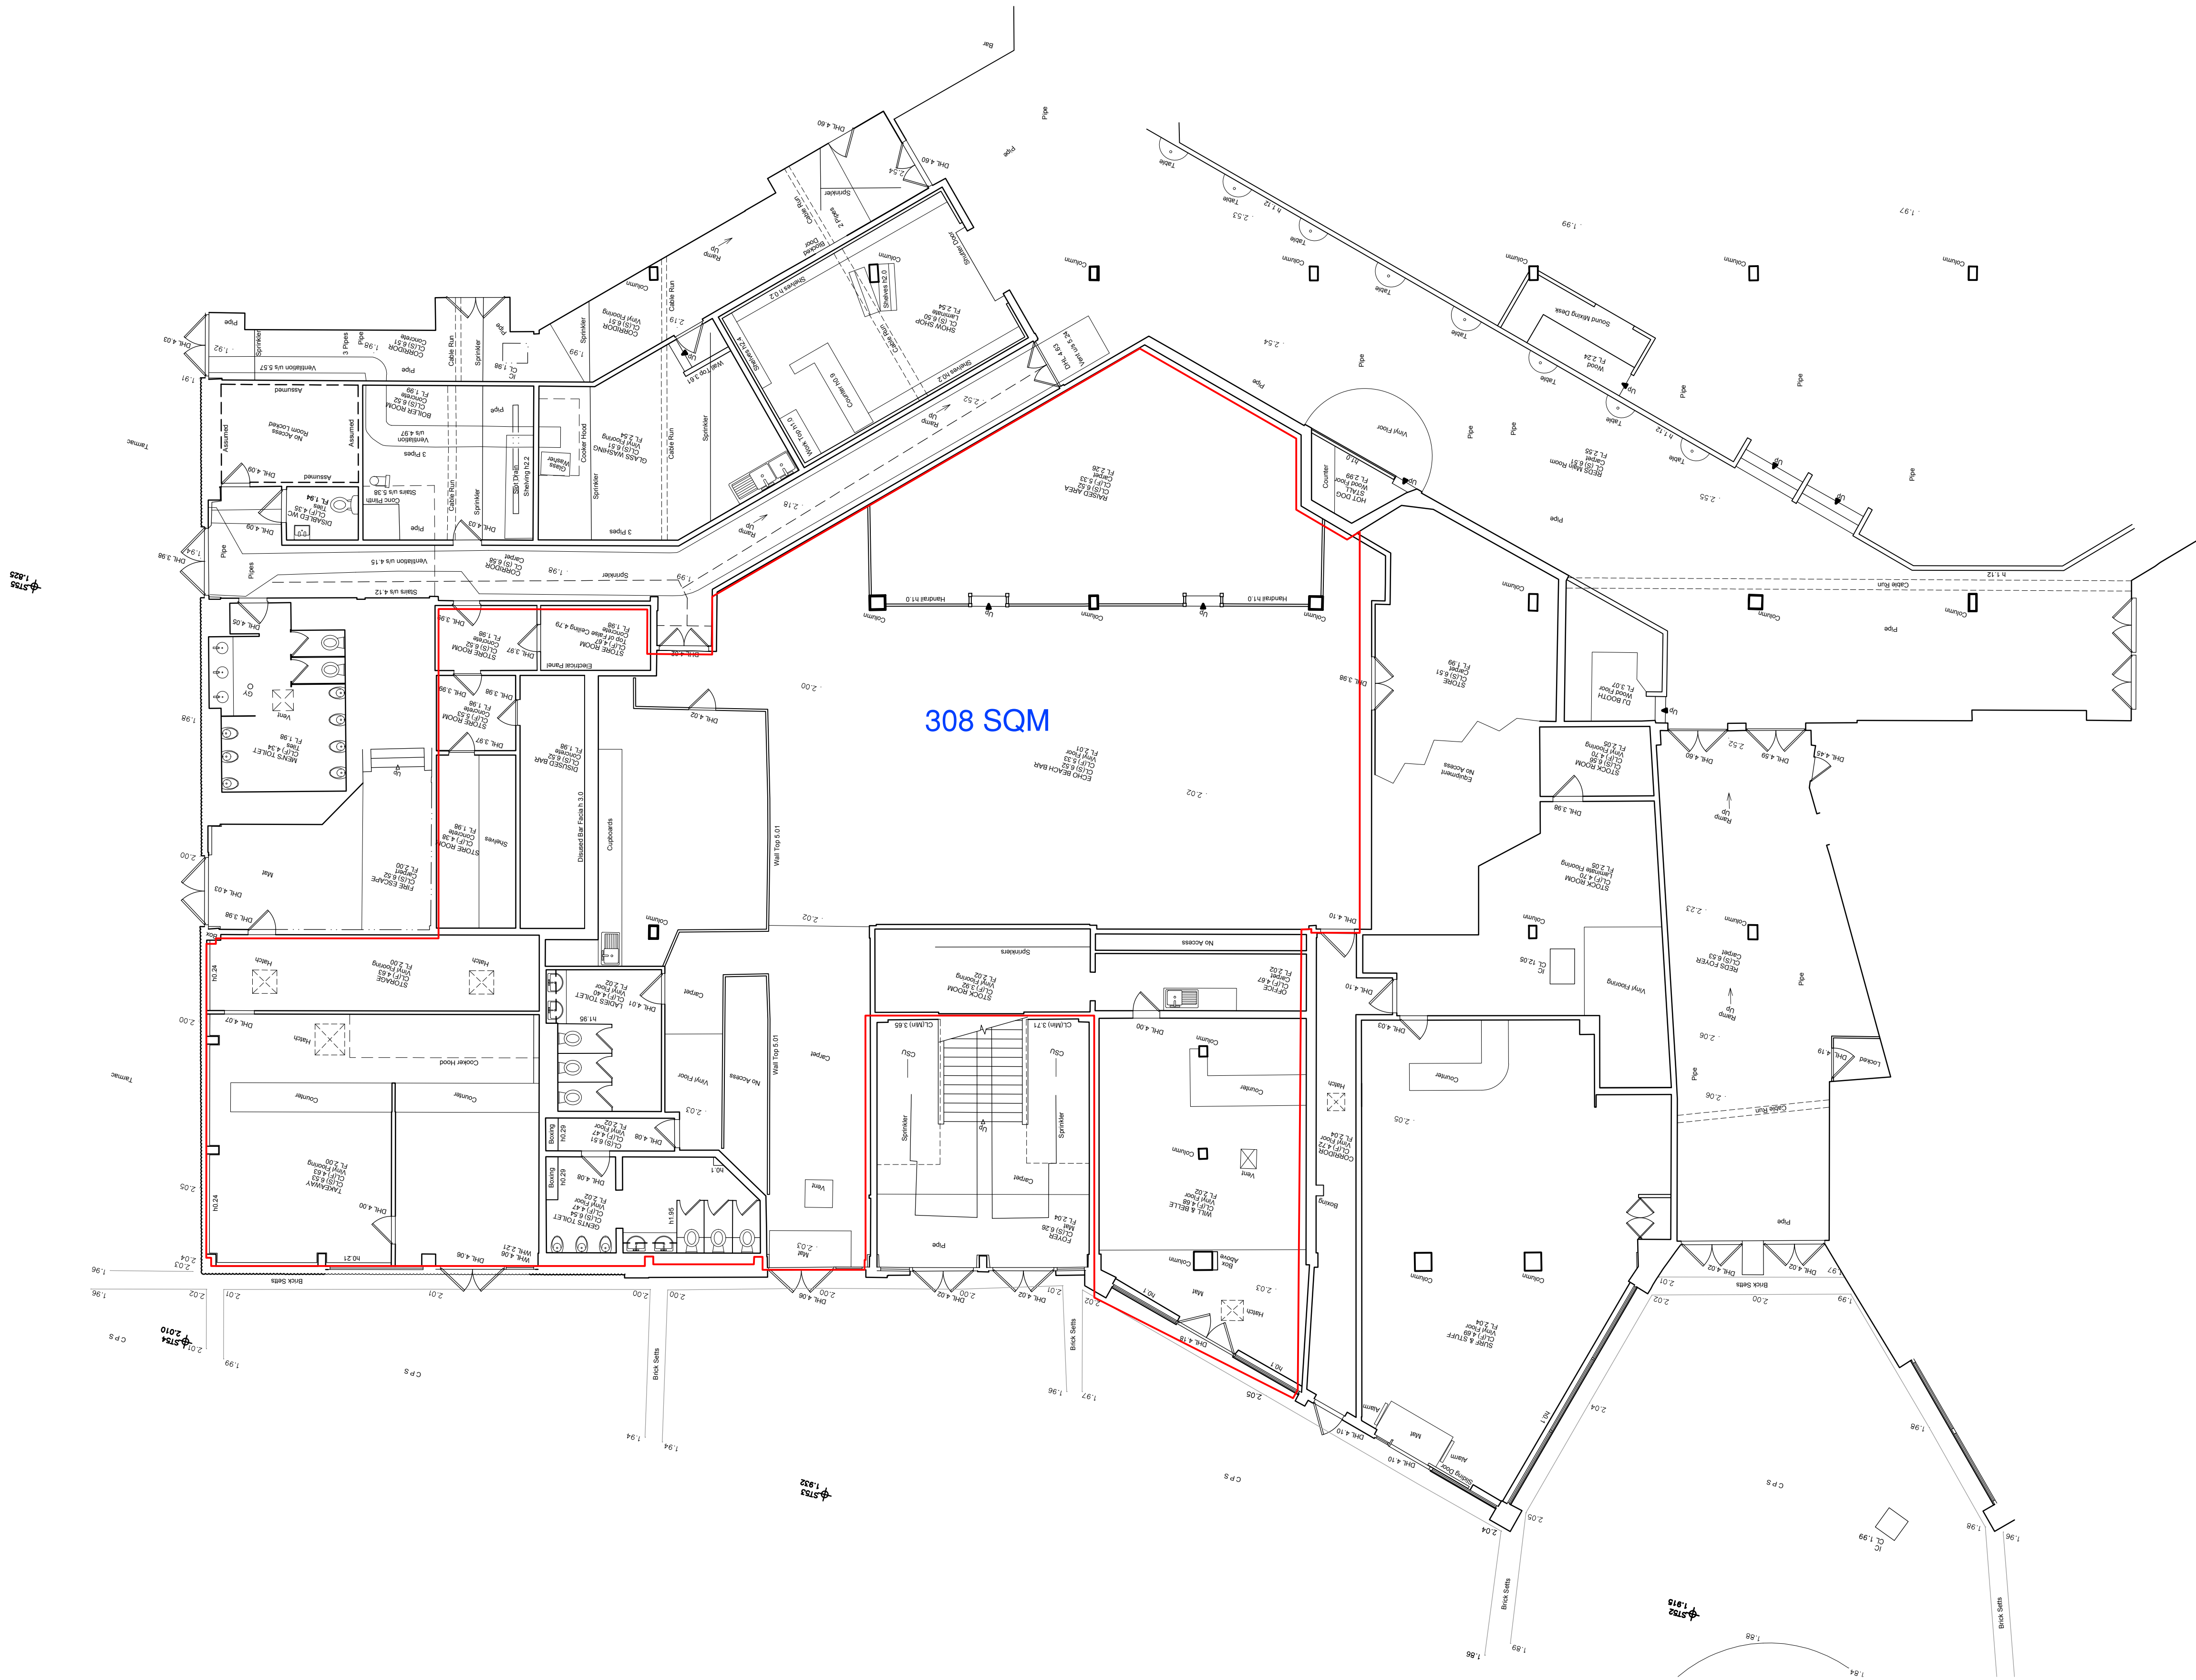

designmanagementpartnership

8 trade street, cardiff, cf10 5dt
T +44(0)29 2064 4829
F +44(0)29 2064 4831
E mail@designmanagementpartnership.com

notes

10m @ 1:100
5m @ 1:50

rev

date

revision note

1

2

