

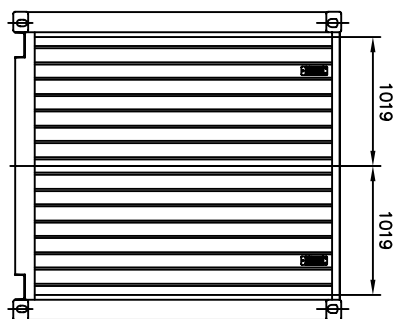
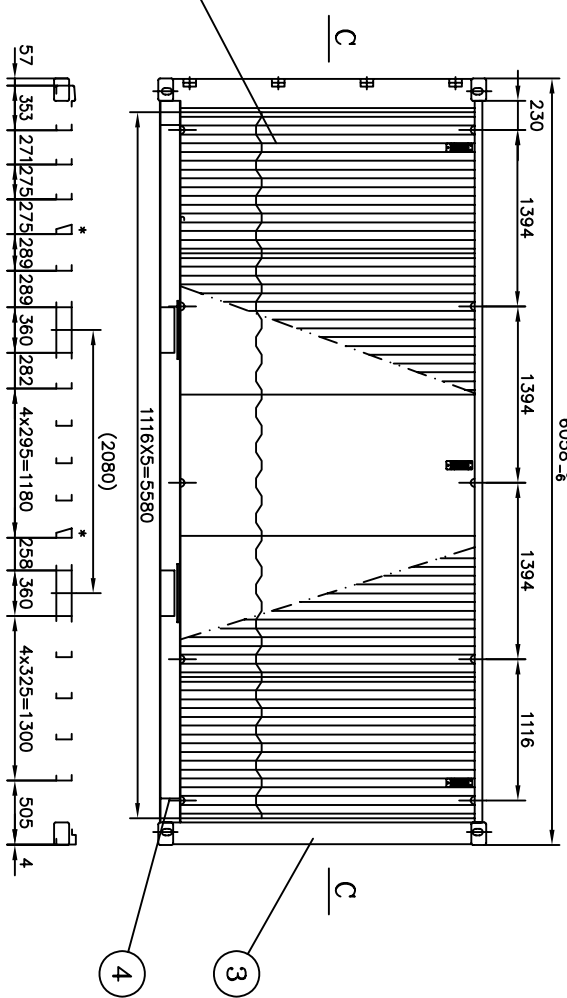
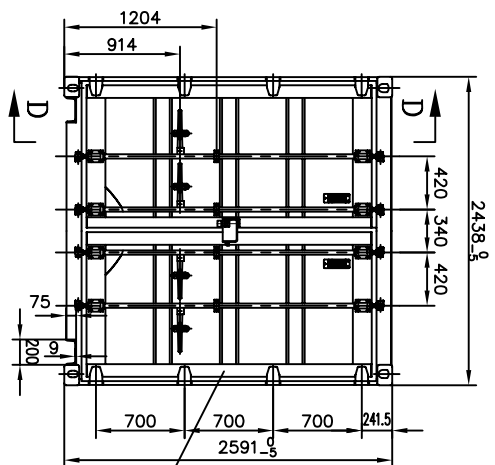




SECTION E-H
1 : 2

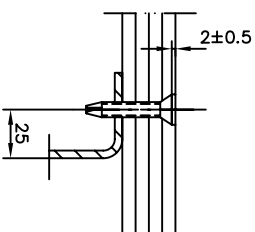

SECTION F-F
1 : 2

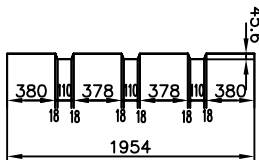


SECTION D-D

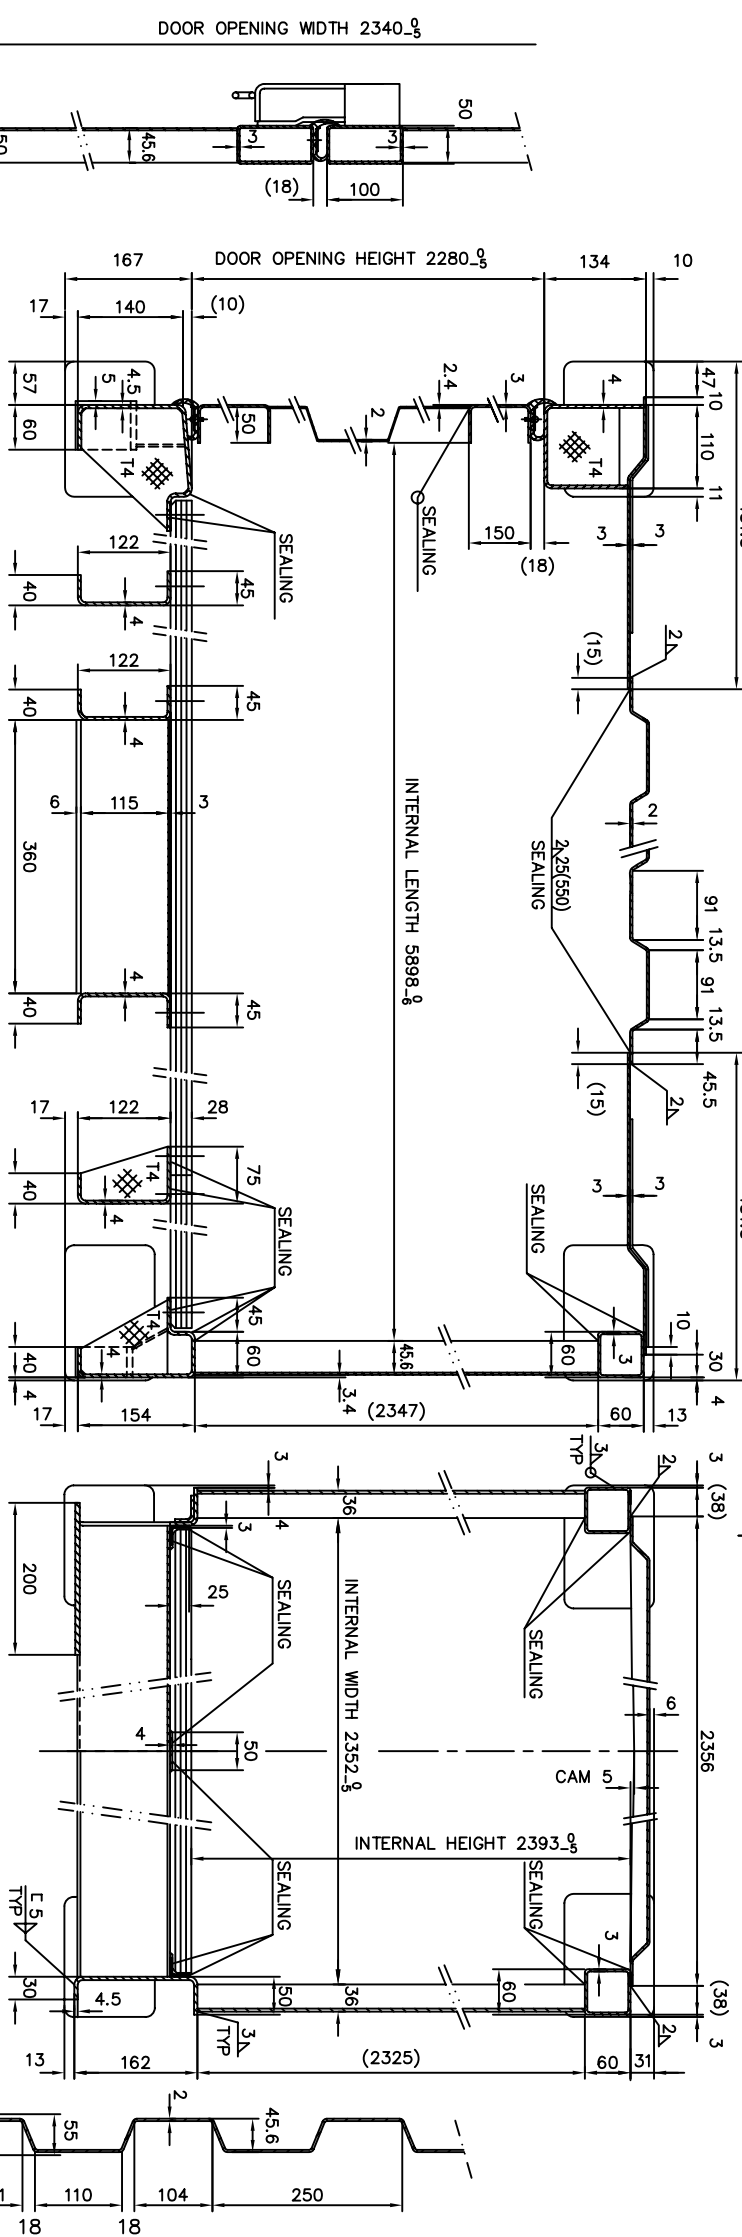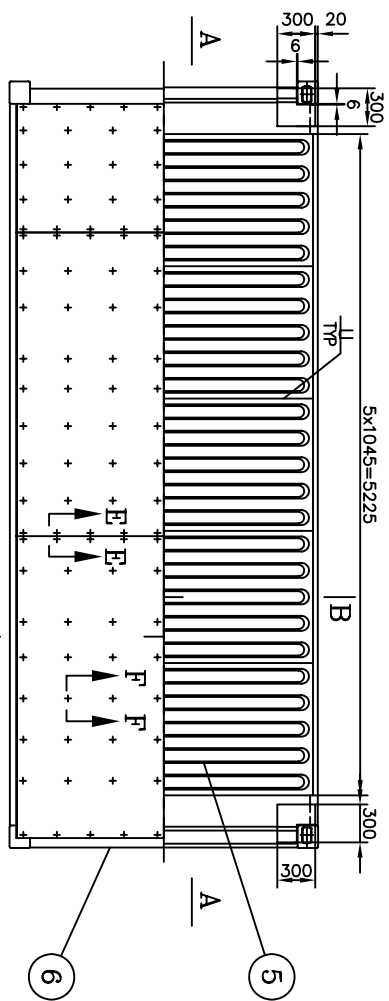

SECTION A-A
1 : 5

SECTION B-B
1 : 5

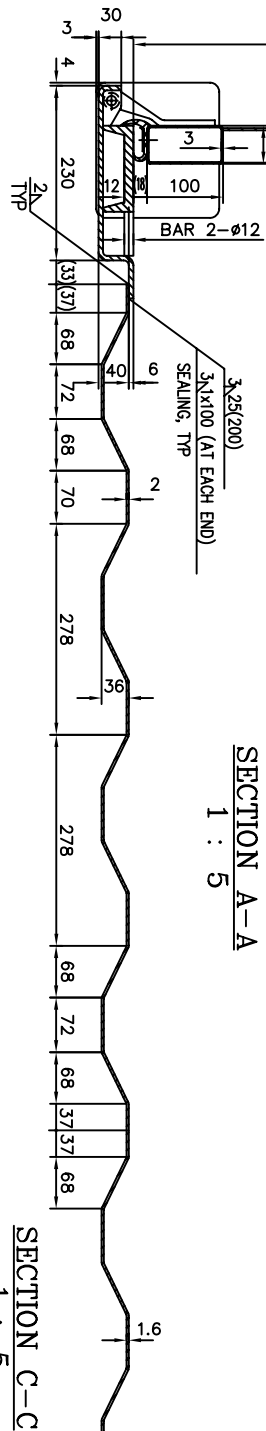

SECTION C-C
1 : 5

CLASSIFICATION		DIMENSION	
分案		尺寸	
EXTERNAL 箱外	LENGTH	6058 ⁰ ₋₆	19'-10 1/2" ⁰ _{-1/4"}
	WIDTH	2438 ⁰ ₋₅	8' ⁰ _{-3/16"}
	HEIGHT	2591 ⁰ ₋₅	8'-6" ⁰ _{-3/16"}
	DEPTH		
INTERNAL 箱内	LENGTH	5898 ⁰ ₋₆	19'-4 13/64" ⁰ _{-1/4"}
	WIDTH	2352 ⁰ ₋₅	7'-8 19/32" ⁰ _{-3/16"}
	HEIGHT	2393 ⁰ ₋₅	7'-10 7/32" ⁰ _{-3/16"}
	DEPTH		
DOOR OPENING 开门	WIDTH	2340 ⁰ ₋₅	7'-8 1/8" ⁰ _{-3/16"}
	HEIGHT	2280 ⁰ ₋₅	7'-5 49/64" ⁰ _{-3/16"}
INTERNAL CUBIC CAPACITY 箱内净容积		33.2 CU.M	1172 CU.ft

MAX GROSS WEIGHT 总重	30480 KGS	67200 LBS
TARE WEIGHT 净重	2180 KGS	4810 LBS
MAX PAY LOAD 载重	28300 KGS	62390 LBS
STACKING TEST LOAD 堆码试验载荷	86400 KGS	190480 LBS
FLOOR STRENGTH 地板荷载	7260 KGS	16000 LBS

DETAIL DESIGN	详细设计	2020P	CLIENT: GLOXY WELL	客户: 格洛西威尔	ST READ	DATE READ	REMARK
					材料表	日期及行号	
					数量	材料	
					NAME & SPEC	名称及规格	
					图例	图例	
					图例	图例	
					图例	图例	
6	202P-3000ZHM	MARKING ARRANGEMENT	1				
5	202P-3000ZMB-01	ROOF PANEL	5		SPA-H		
4	202P-3000ZMB	BASE ASSEMBLY	1				
3	202P-3000ZMF	FRONT END ASSEMBLY	1				
2	202P-3000ZMS	SIDE WALL ASSEMBLY	2				
1	202P-3000ZME	REAR END ASSEMBLY	1				

DRAWING NO.: 20GP-30002aG	
DESIGNED	DATE
设计	日期
CHECKED	DATE
校核	日期
WEIGHED	DATE
称重	日期
APPROVED	DATE
批准	日期
20GP箱总图 GENERAL DRAWING	
WEIGHT	SCALE
重量	比例
PIECE	TOT.AREA
页数	总面积
江苏泰顺物流装备有限公司 JIANGSU TESHU LOGISTICS EQUIPMENT CO., LTD.	