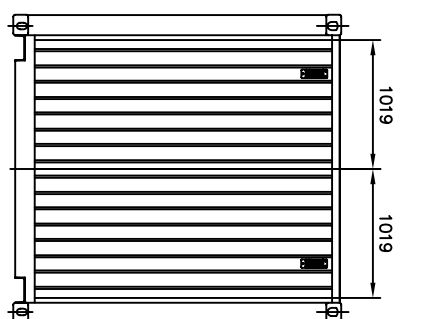
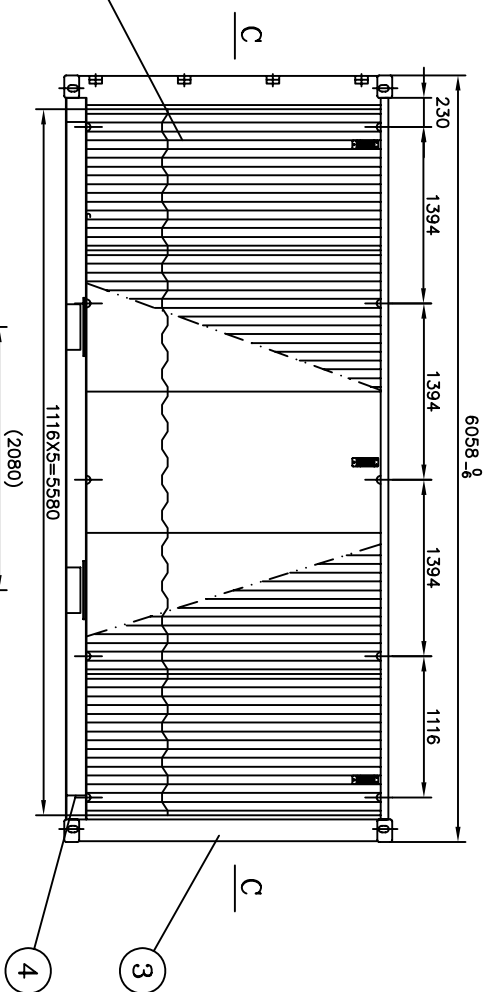
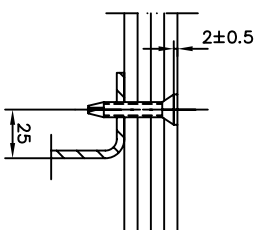
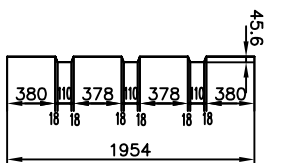
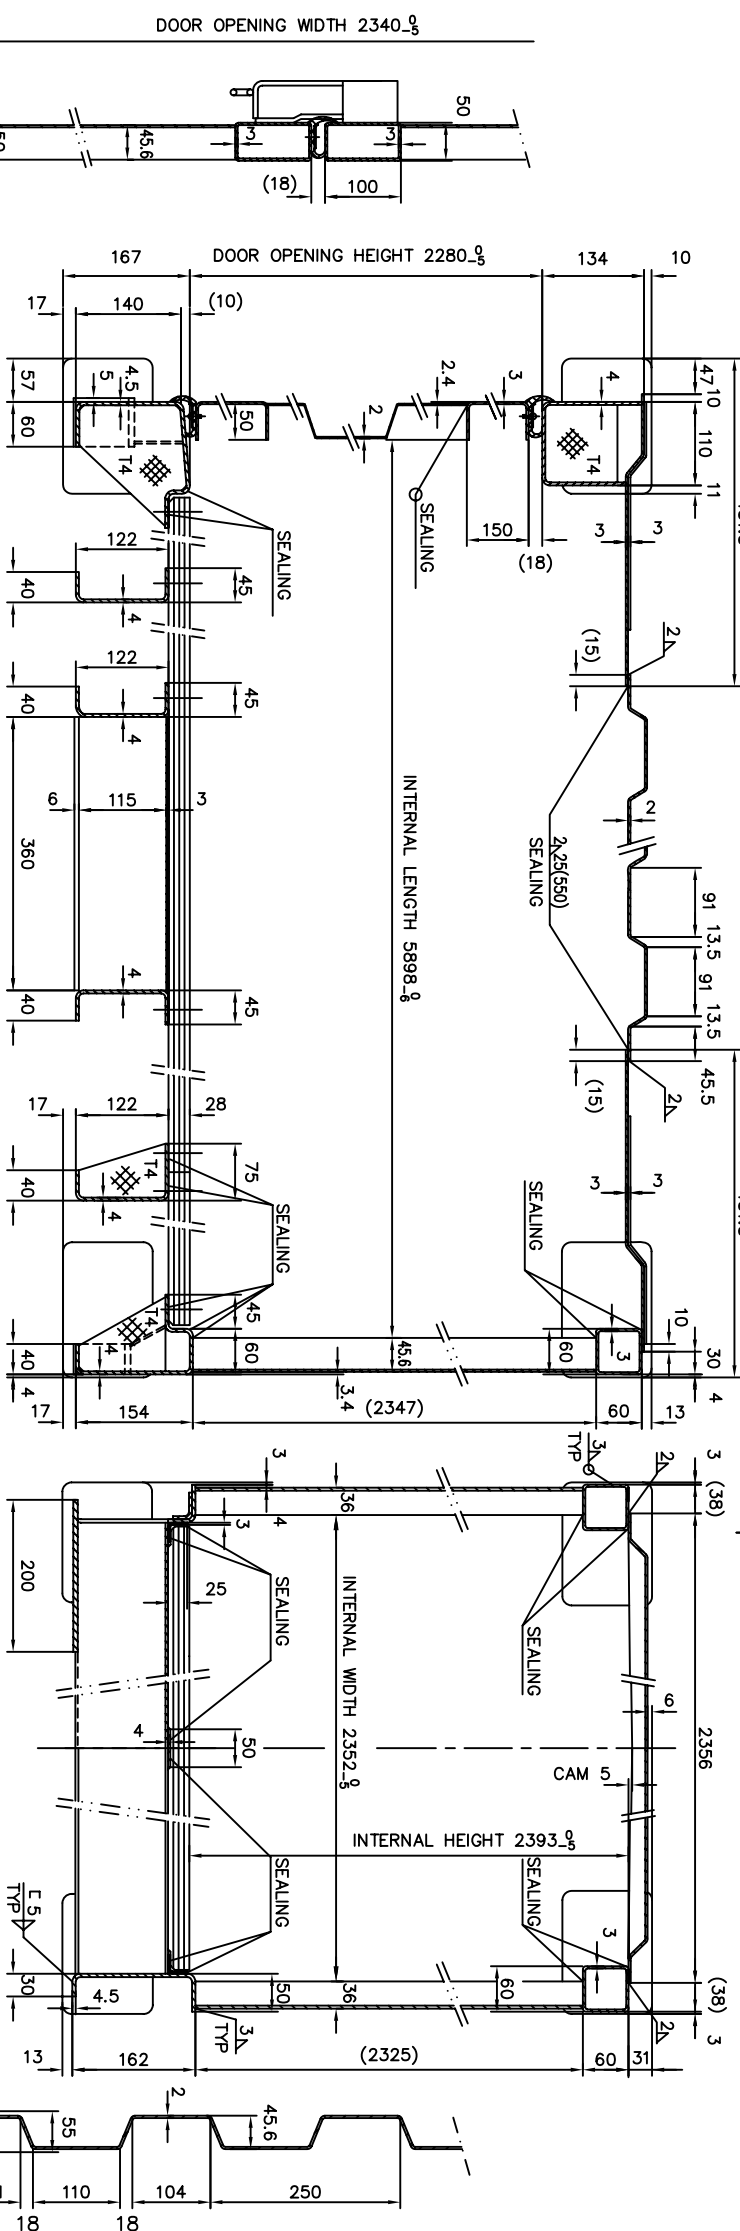
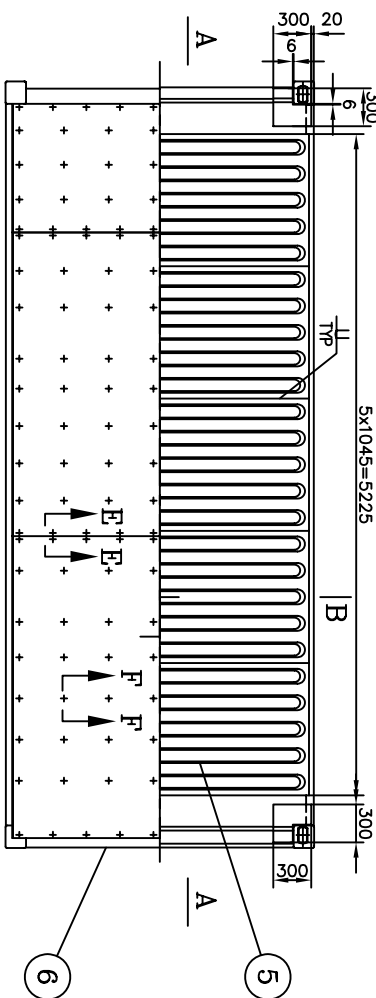


1
..
22

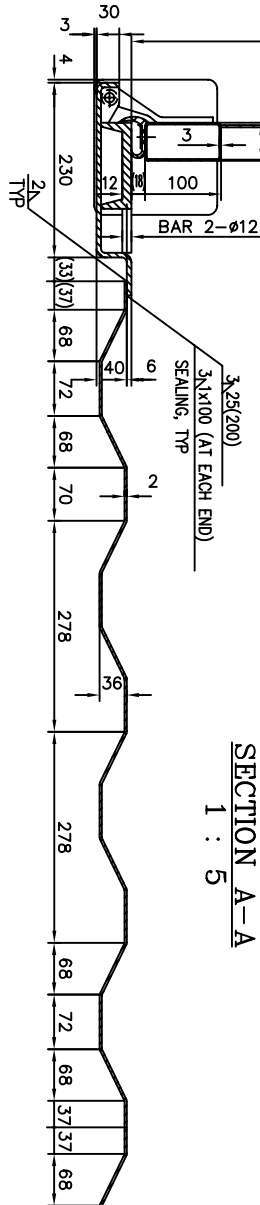

$$1 \dots 2$$


SECTION D-D



110

..



SECTION C-C

CLASSIFICATION		DIMENSION	
分条		尺寸	
EXTERNAL 外部	LENGTH 长	6038 ⁰ ₋₆	19'-10 1/2" 0 ⁰ _{-1/4"}
	WIDTH 宽	2438 ⁰ ₋₅	8' 0 ⁰ _{-3/16"}
	HEIGHT 高	2591 ⁰ ₋₅	8'-6" 0 ⁰ _{-3/16"}
	LENGTH 长	5886 ⁰ ₋₆	19'-4 13/64" 0 ⁰ _{-1/4"}
INTERNAL 内部	WIDTH 宽	2352 ⁰ ₋₅	7'-8 19/32" 0 ⁰ _{-3/16"}
	HEIGHT 高	2393 ⁰ ₋₅	7'-10 7/32" 0 ⁰ _{-3/16"}
	WIDTH 宽	2340 ⁰ ₋₅	7'-8 1/8" 0 ⁰ _{-3/16"}
	HEIGHT 高	2280 ⁰ ₋₅	7'-5 49/64" 0 ⁰ _{-3/16"}
INTERNAL CUBIC CAPACITY 内部容积		33.2 cu.m	1172 cu.ft

MAX GROSS WEIGHT	30480 KGS	67200 LBS
总重		
TARE WEIGHT	2180 KGS	4810 LBS
净重		
MAX PAY LOAD	28300 KGS	62390 LBS
载重		
STACKING TEST LOAD	86400 KGS	190480 LBS
堆码试验载荷		
FLOOR STRENGTH	7260 KGS	16000 LBS
地板承载		

DETAIL DESIGN - 詳細設計						
202P						
ITEM NO.	DRAWING NO.	NAME & SPEC.	QTY.	MATERIAL	STANDARD	REMARK
序號	圖代(號)	名稱及規格	數量	材料	參照標準(如有)	備註
1	202P-3000Z06	MARKING ARRANGEMENT 標記布置圖	1			
2	202P-3000Z05	ROOF PANEL 頂板	5	SPA-H		
3	202P-3000Z04	BASE ASSEMBLY 底架裝配圖	1			
4	202P-3000Z03	FRONT END ASSEMBLY 前段裝配圖	1			
5	202P-3000Z02	SIDE WALL ASSEMBLY 側牆裝配圖	2			
6	202P-3000Z01	REAR END ASSEMBLY 尾端裝配圖	1			
CLIENT: GLORY WELLS						
客戶: 格羅威爾						

[illegible]