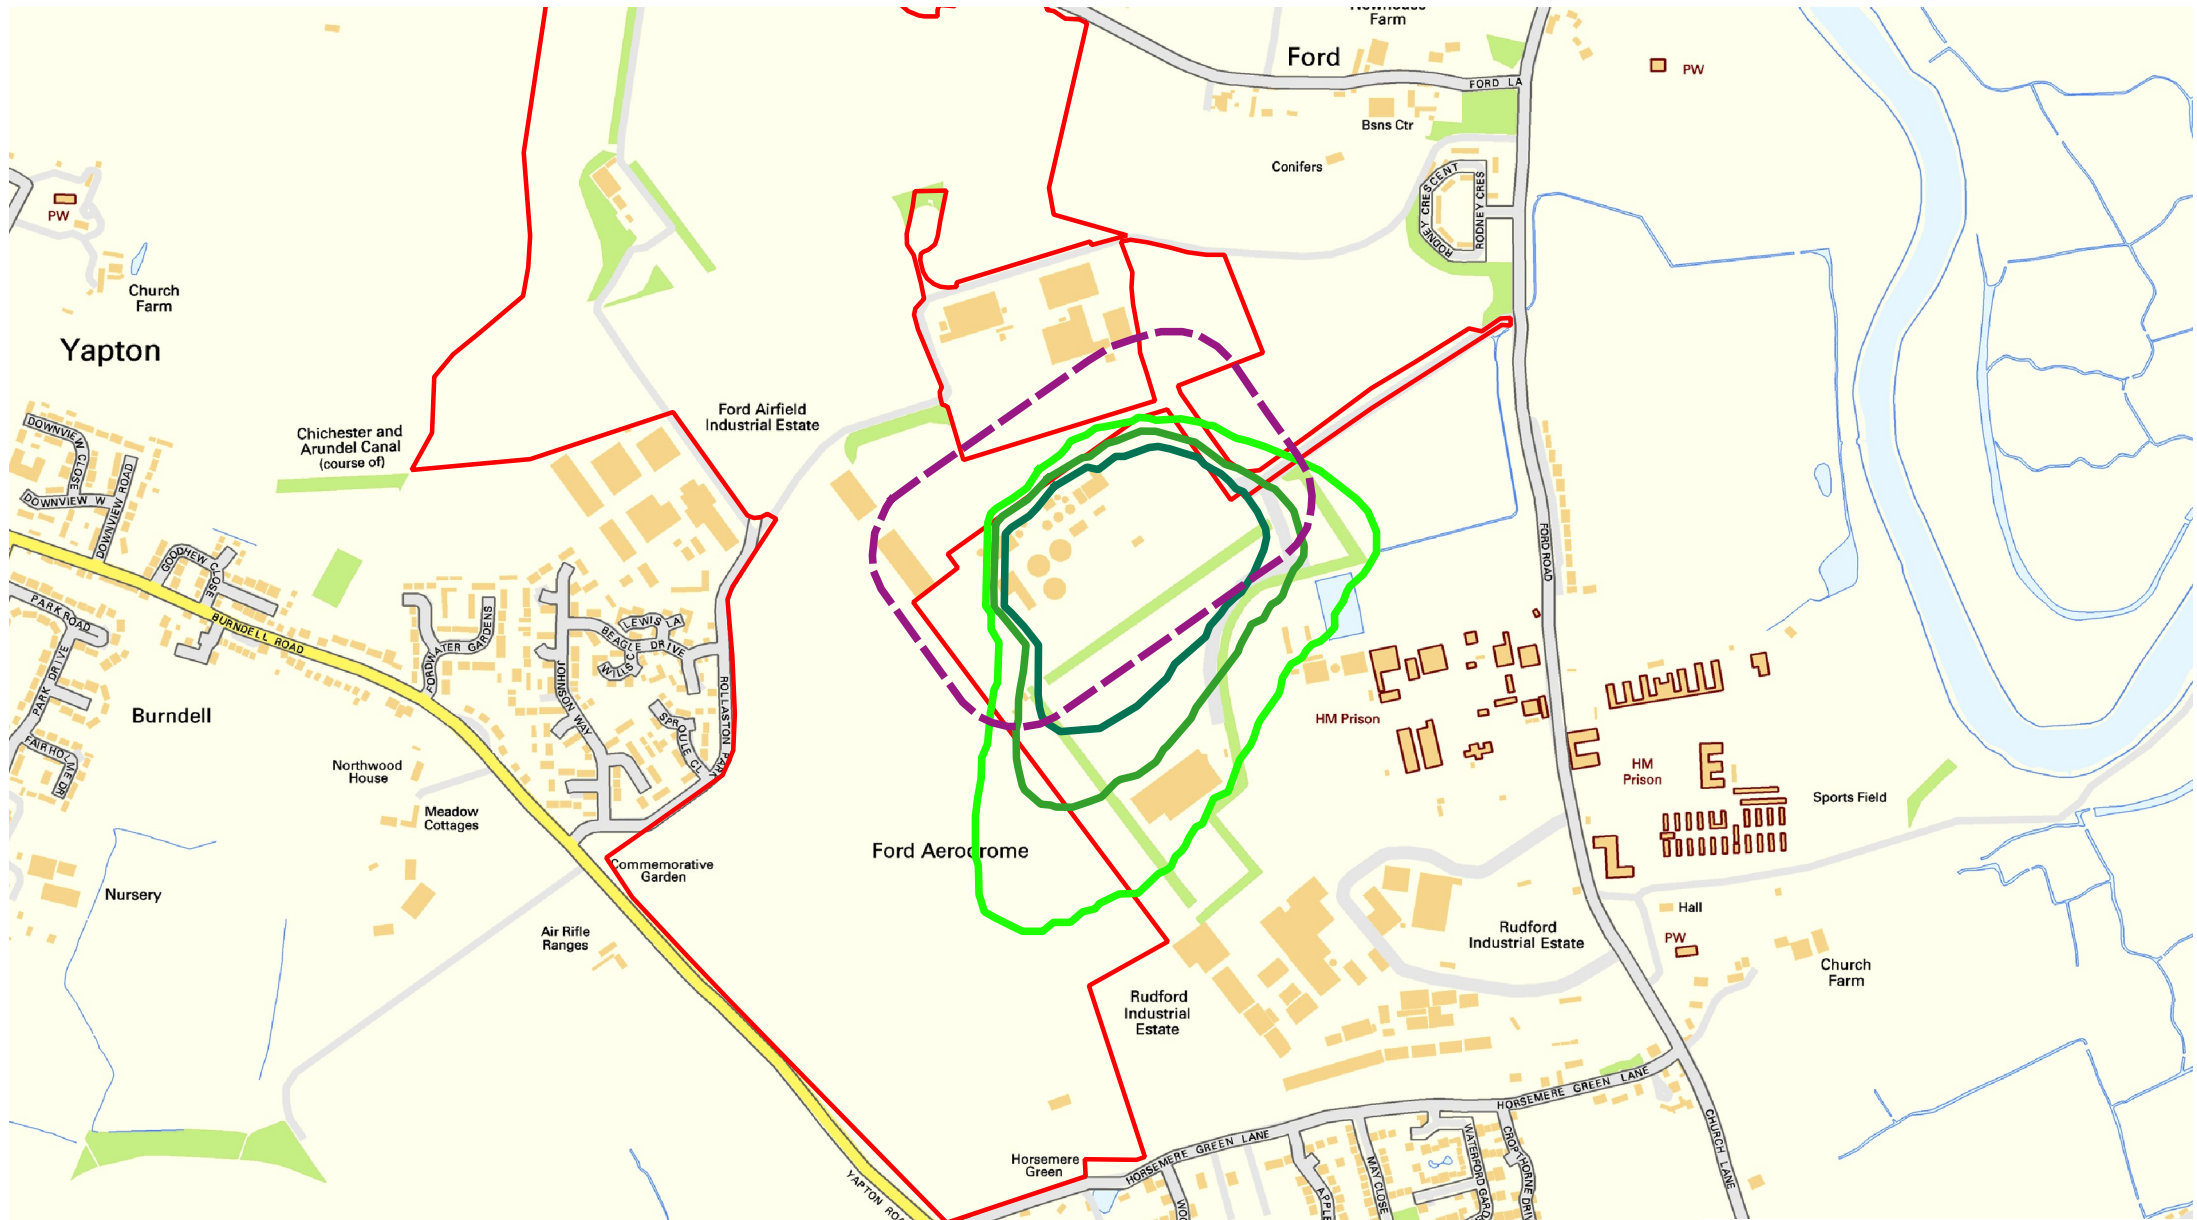


Legend

- Site Boundary
- 100m Calm Buffer
- 1.50uE/m³ Contour (Average)
- 3.0uE/m³ Contour (Average)
- 5.0uE/m³ Contour (Average)