


Access Gates

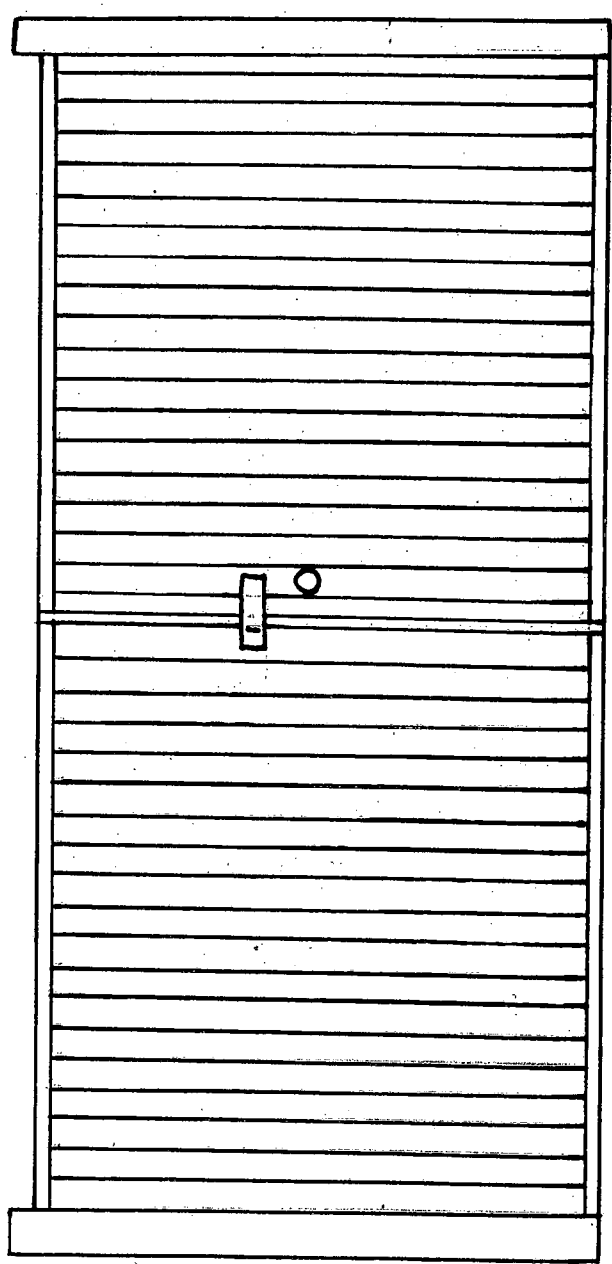

Scale: 1:25