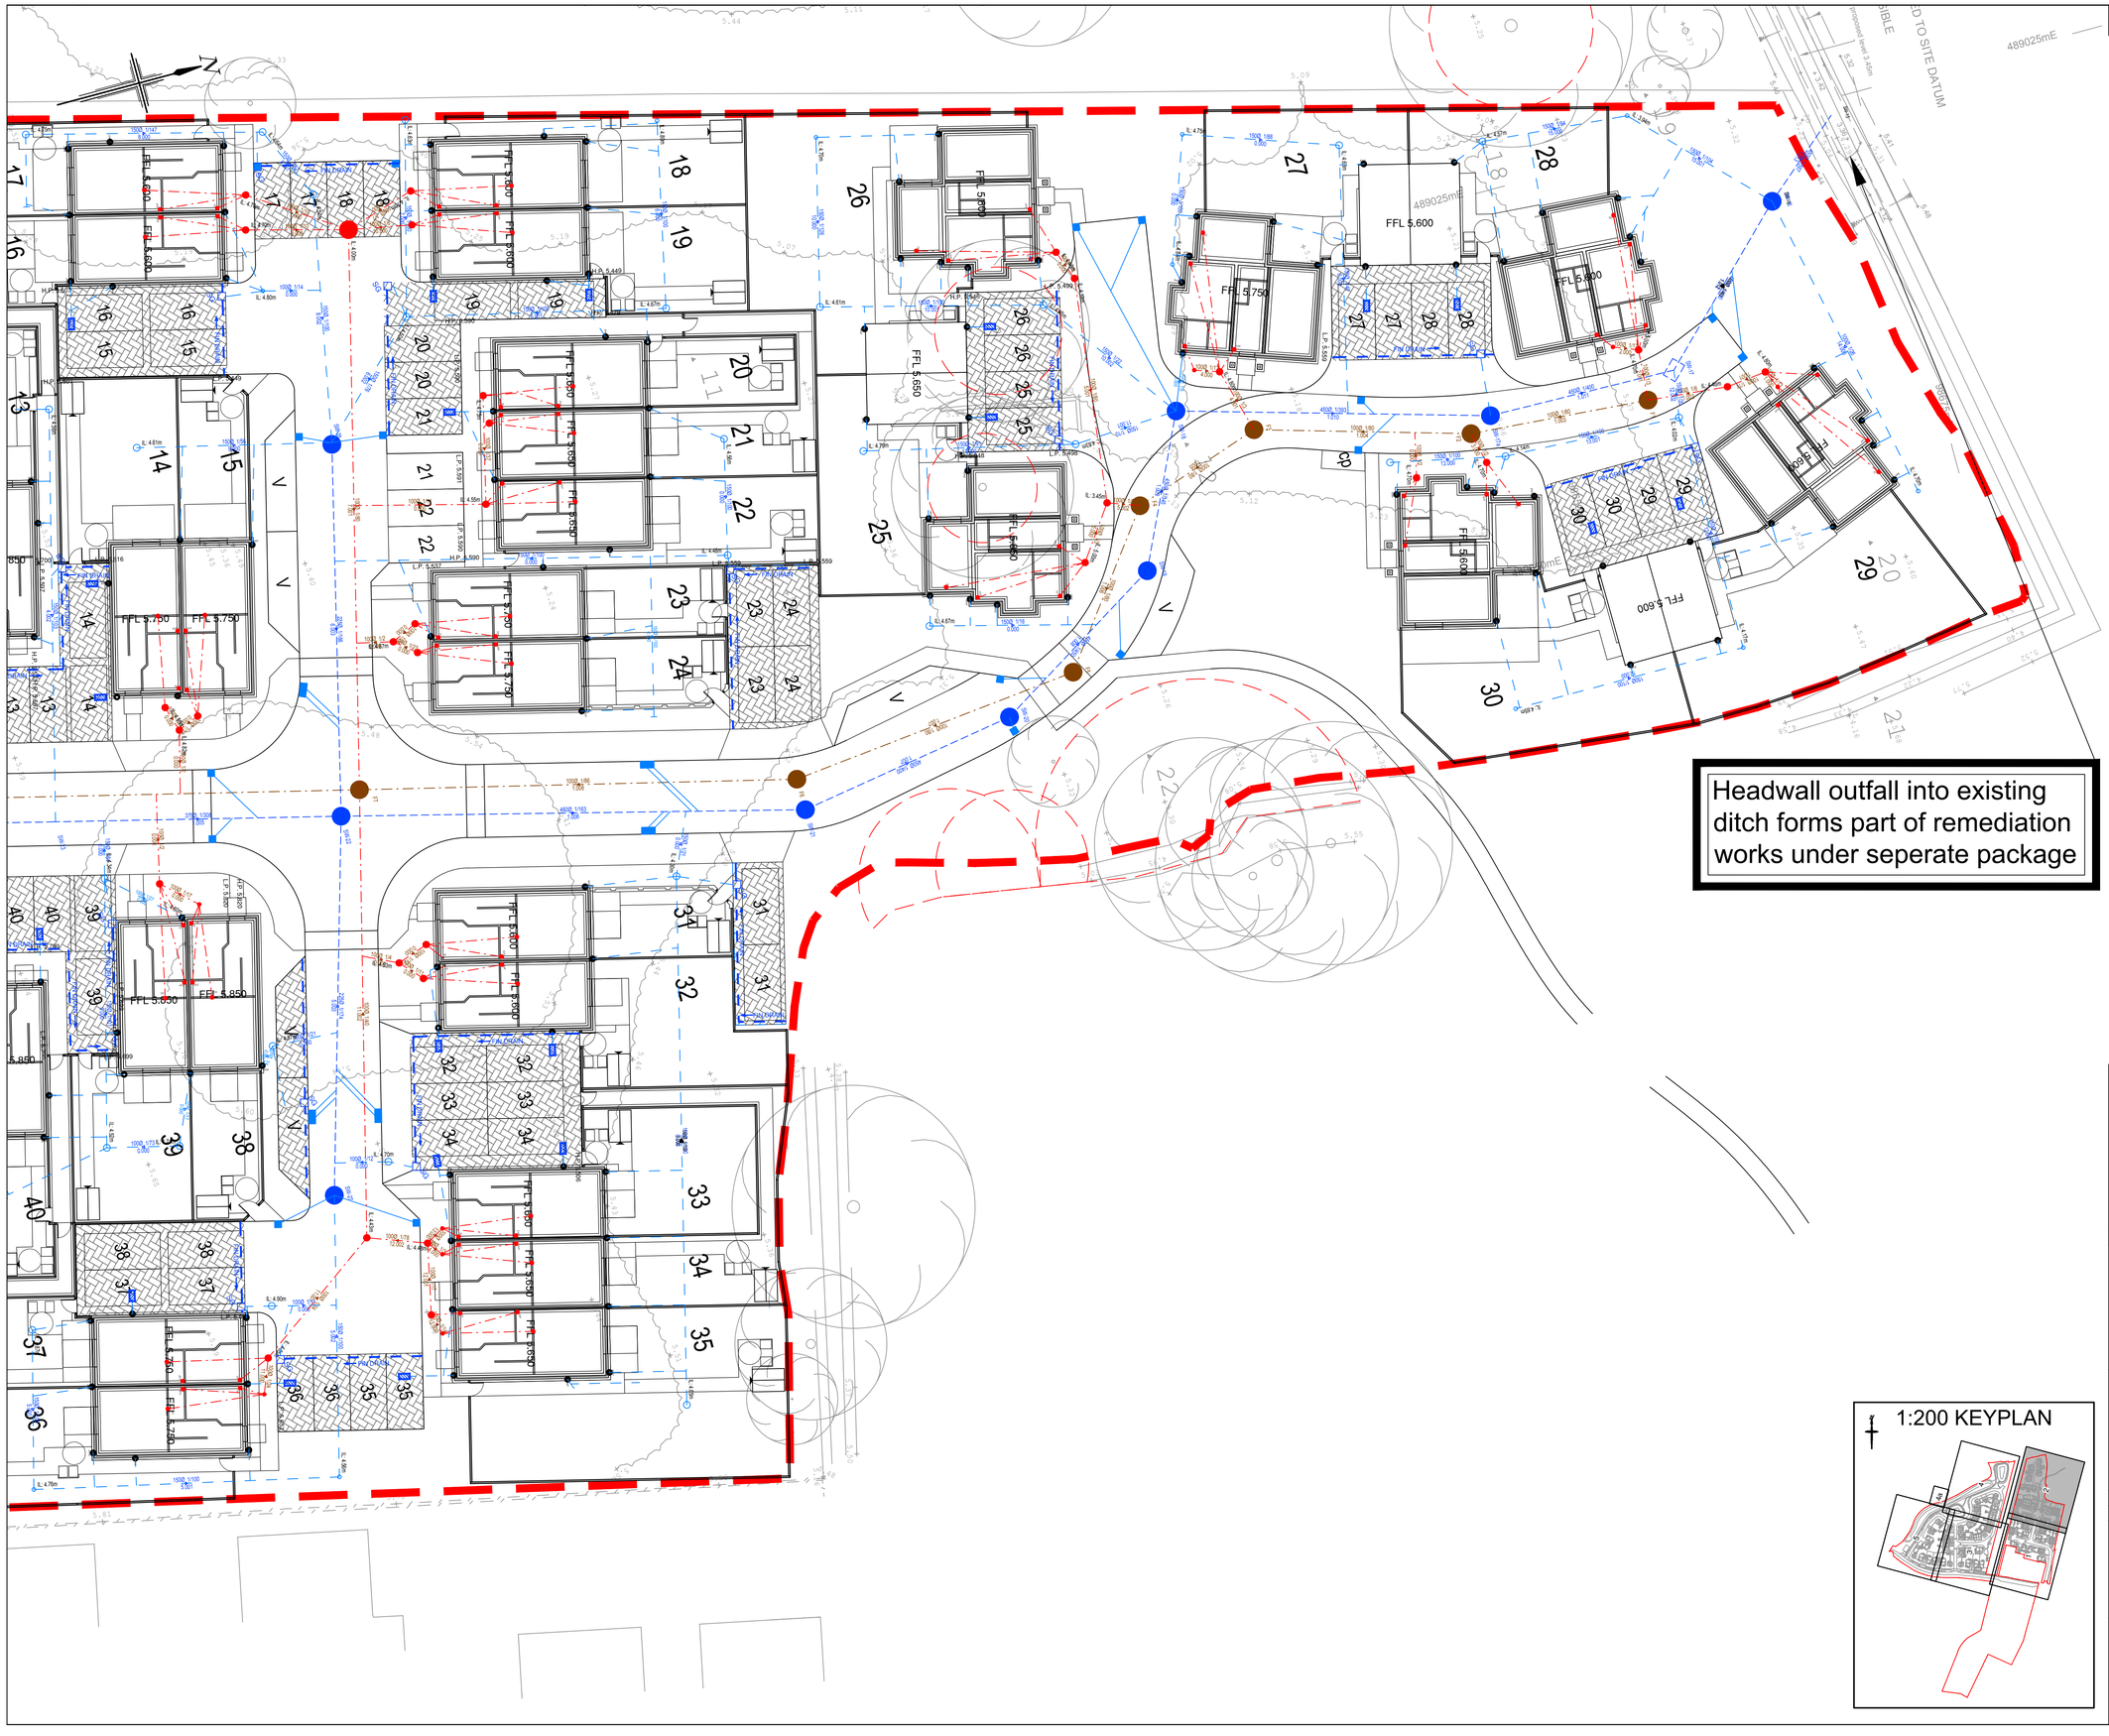
N
489025mE
TO SITE DATUM
FFL 5.600
FFL 5.750
FFL 5.650
FFL 5.850
FFL 5.700
FFL 5.800
