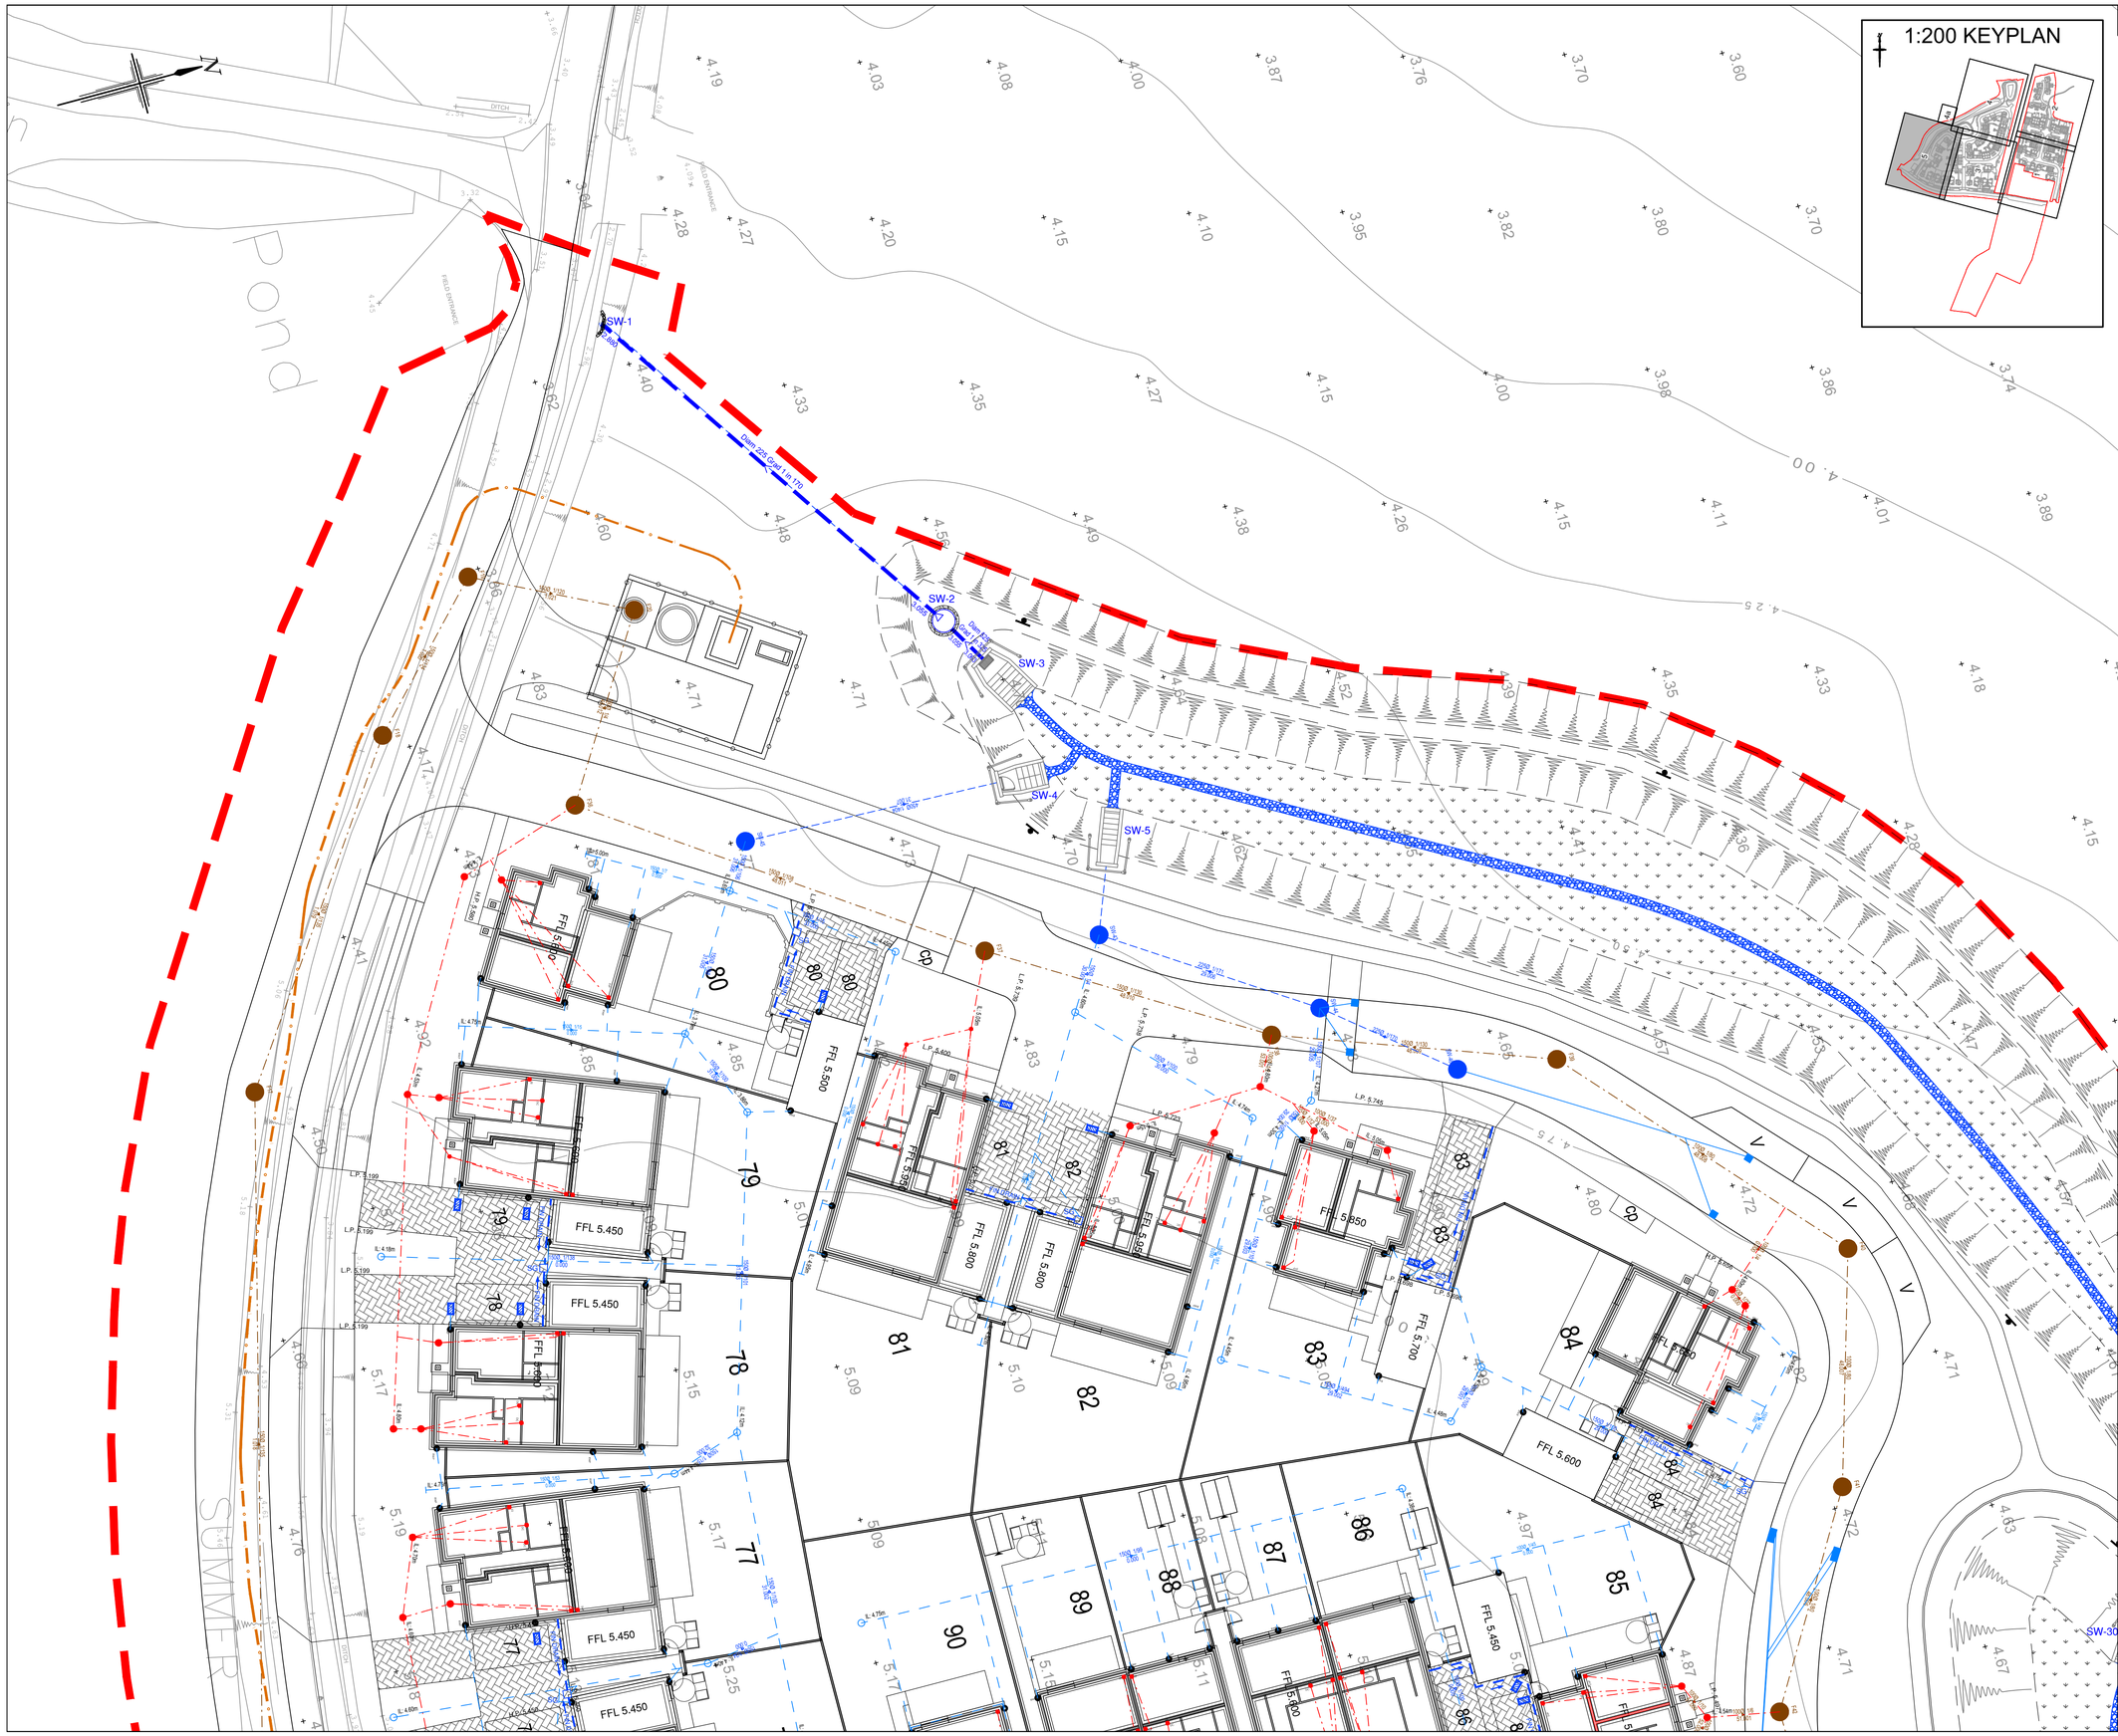
SW-1
SW-2
SW-3
SW-4
SW-5
SW-30
Dom 225 Opt 1 at 1:70
Pond
DITCH
FIELD ENTRANCE
SUMMER
FFL 5.450
FFL 5.500
FFL 5.600
FFL 5.800
FFL 5.700
FFL 5.850
FFL 5.900
FFL