

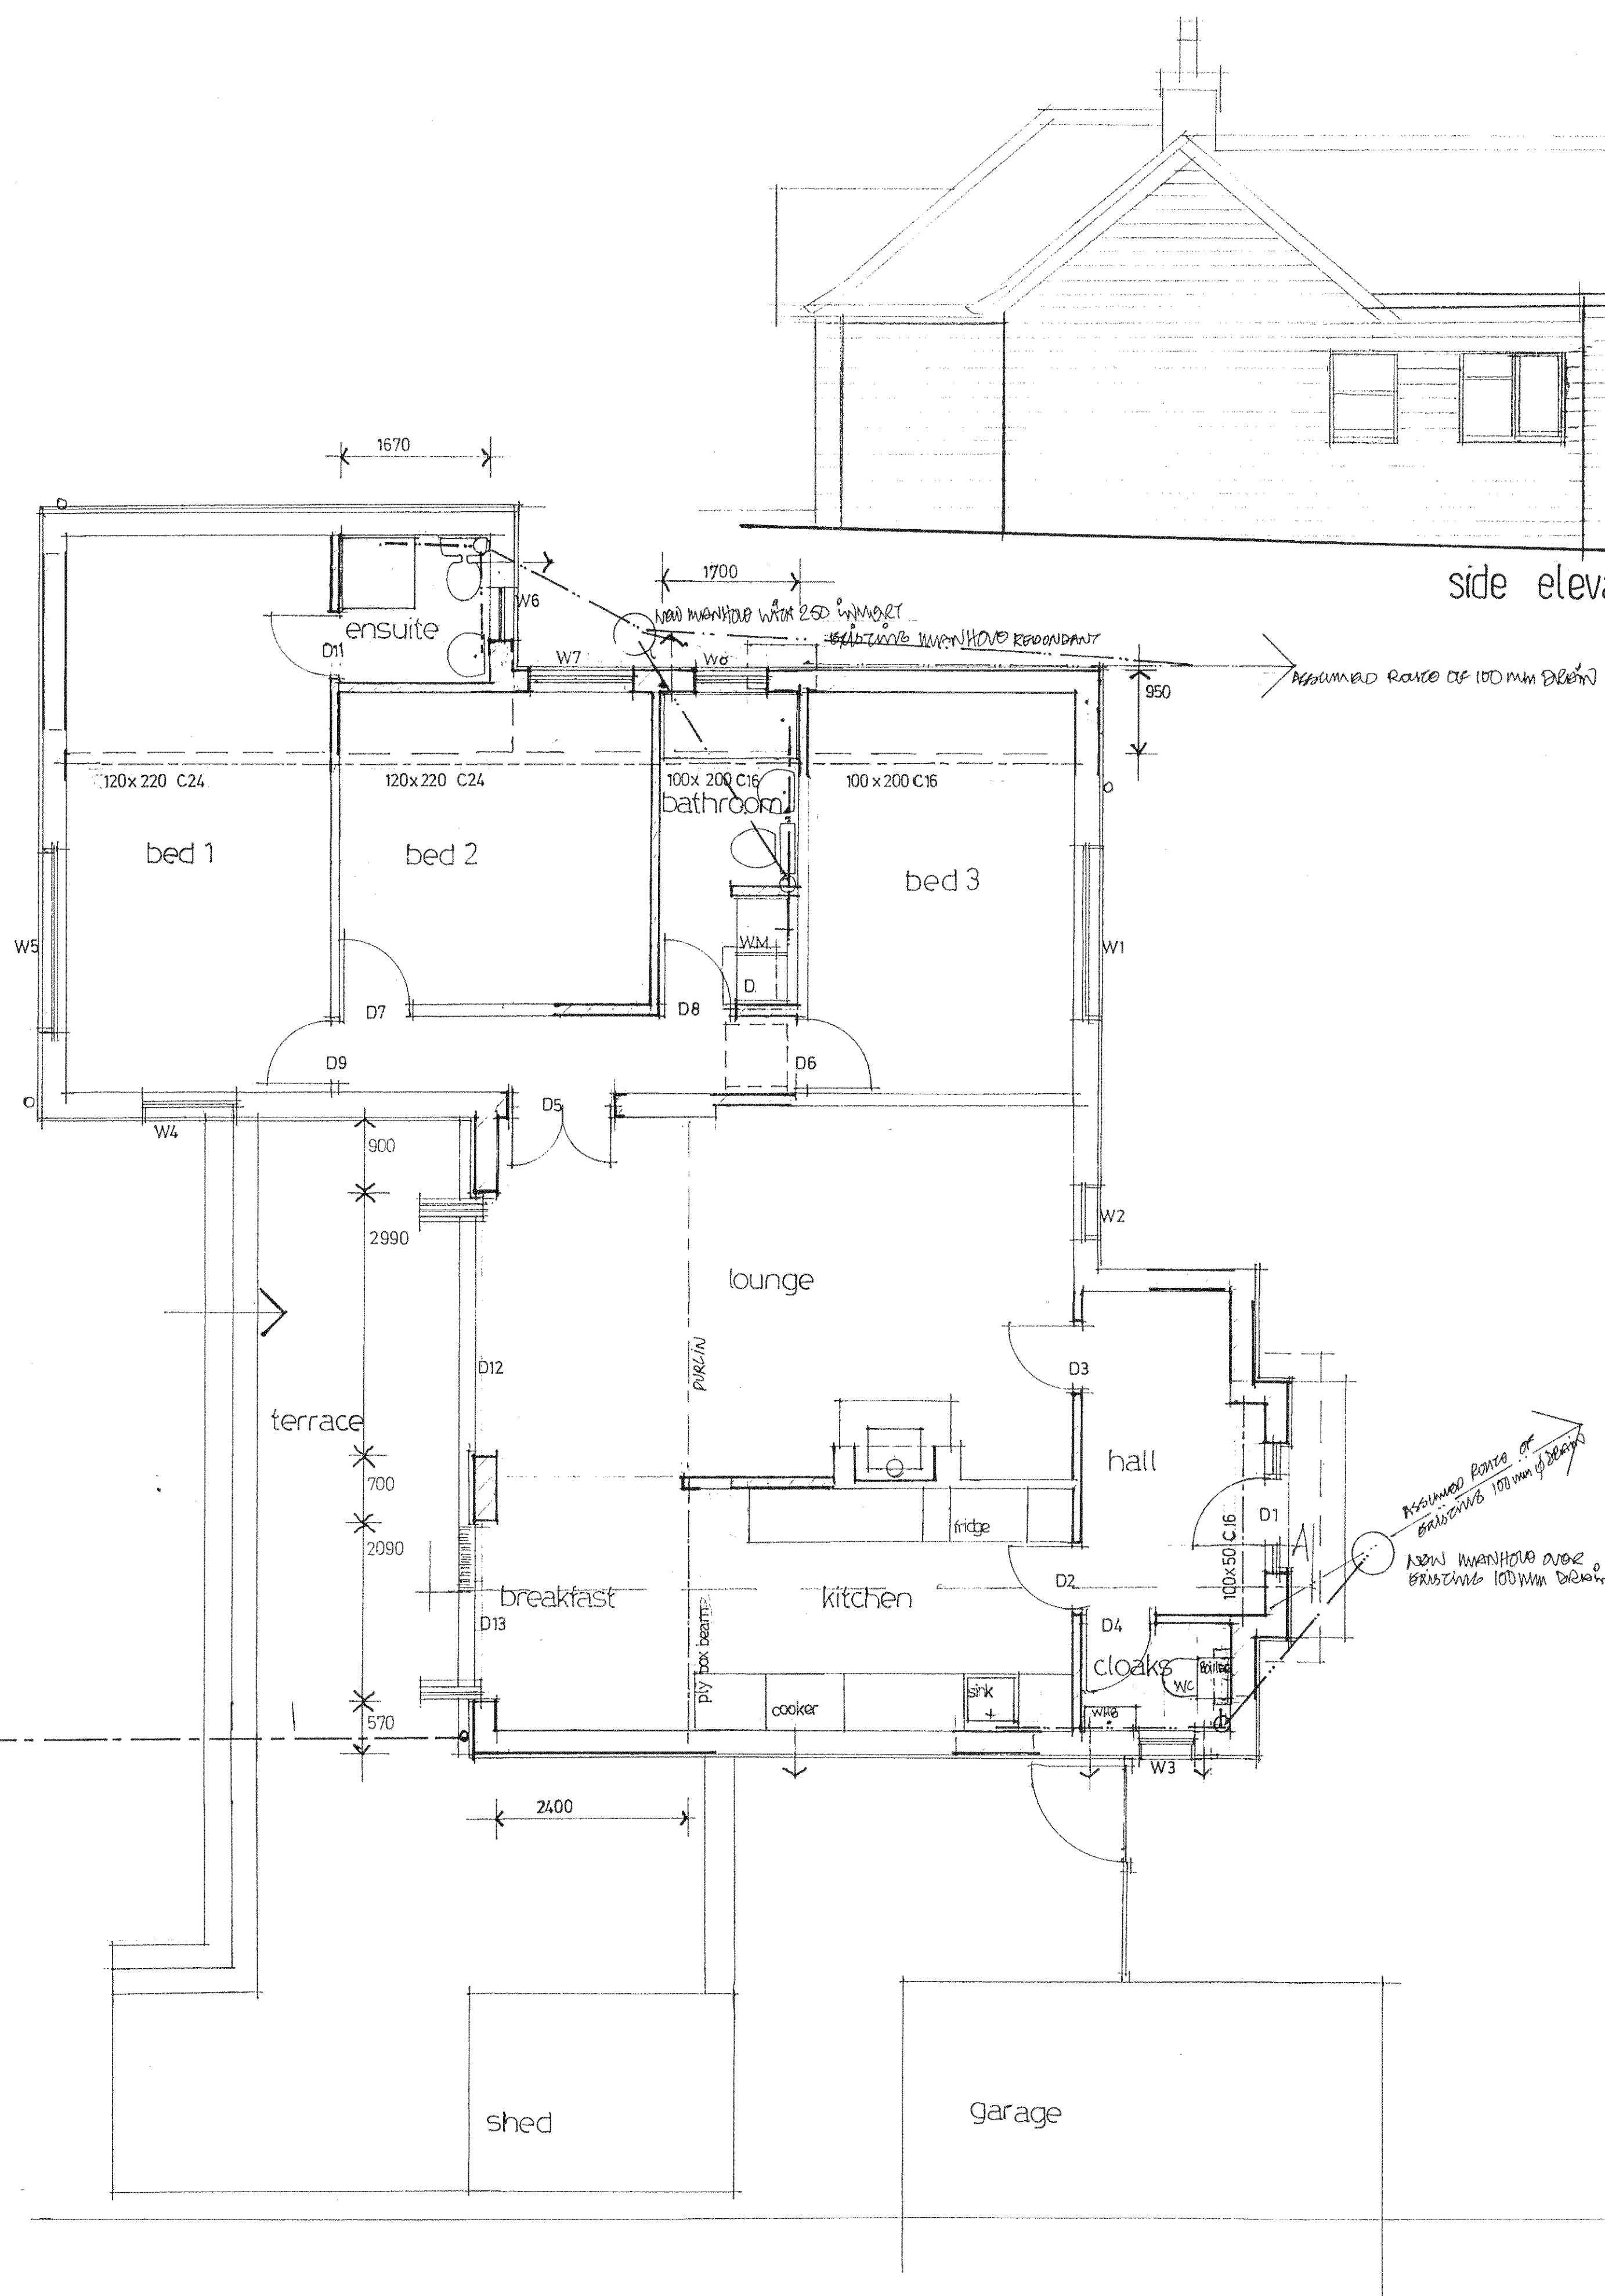


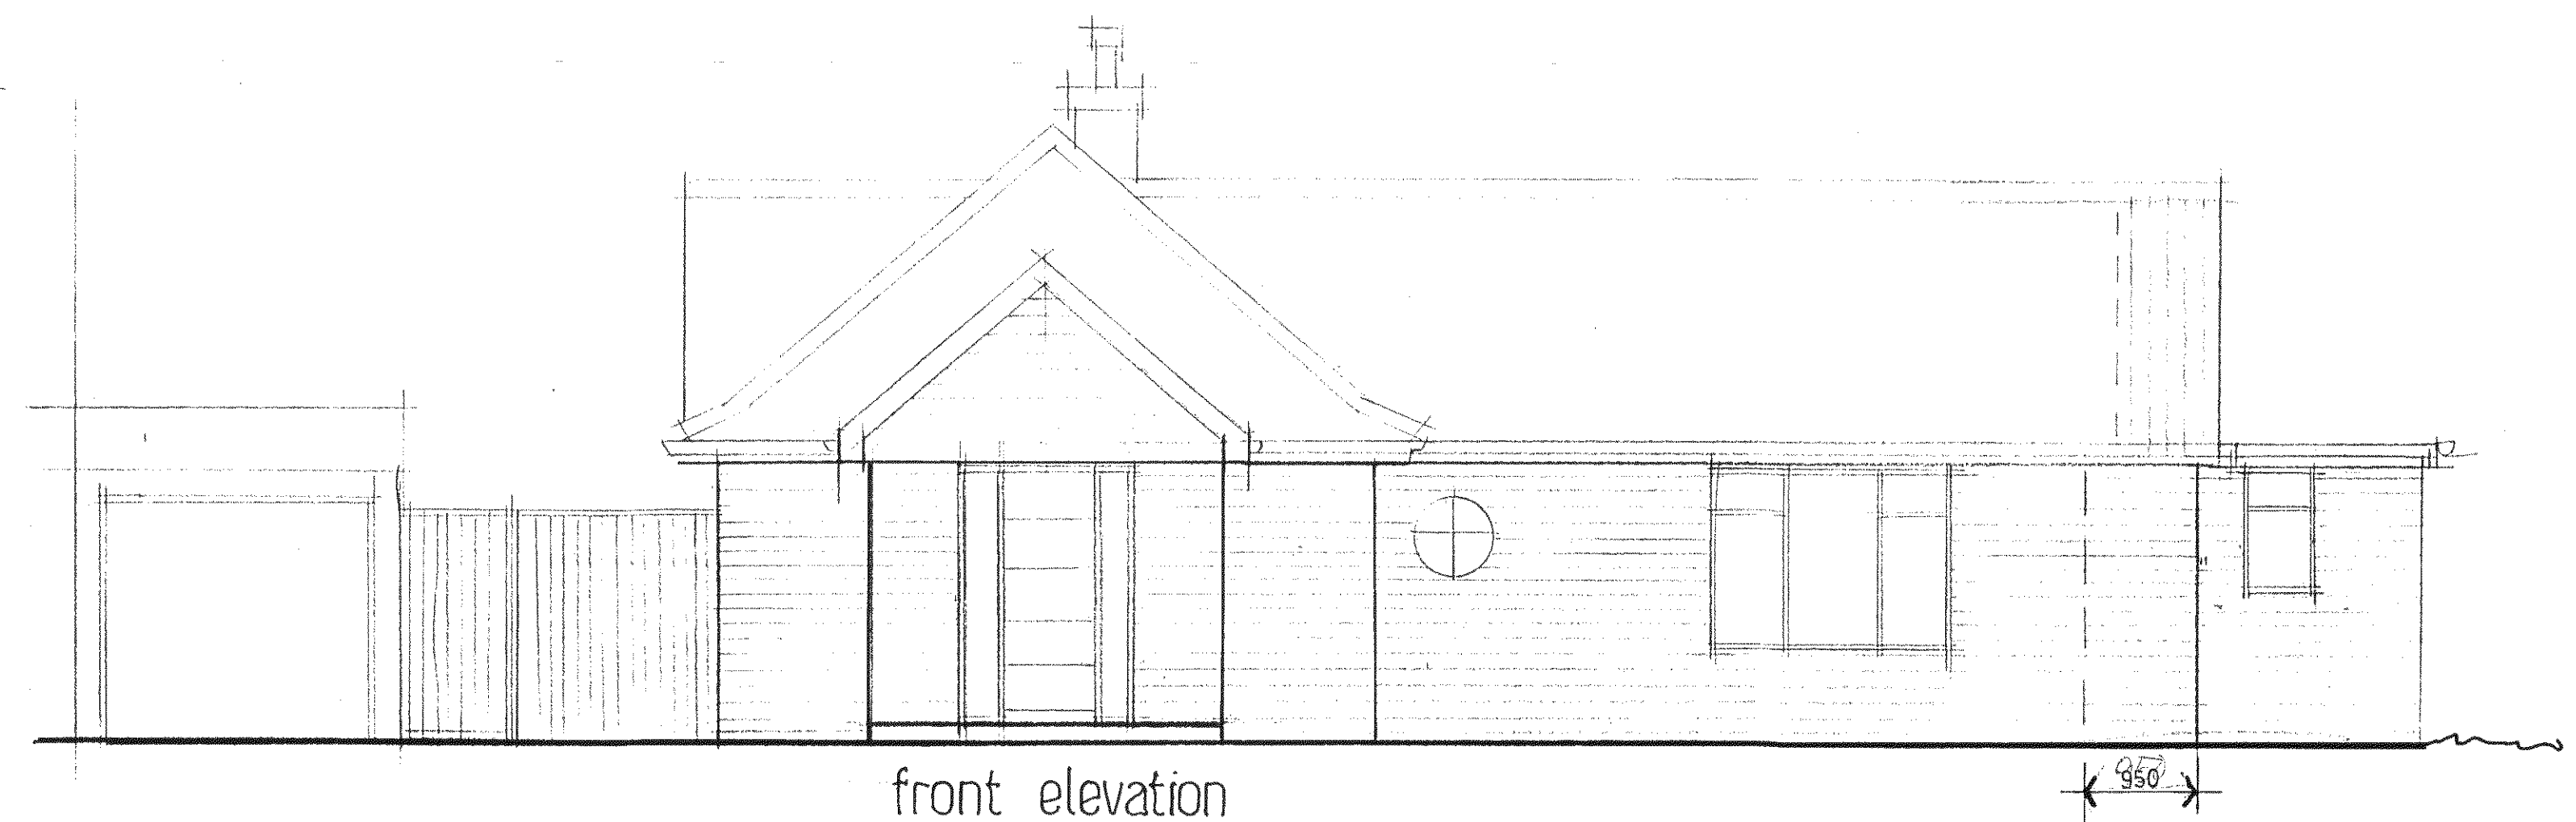

side elevation

side elevation

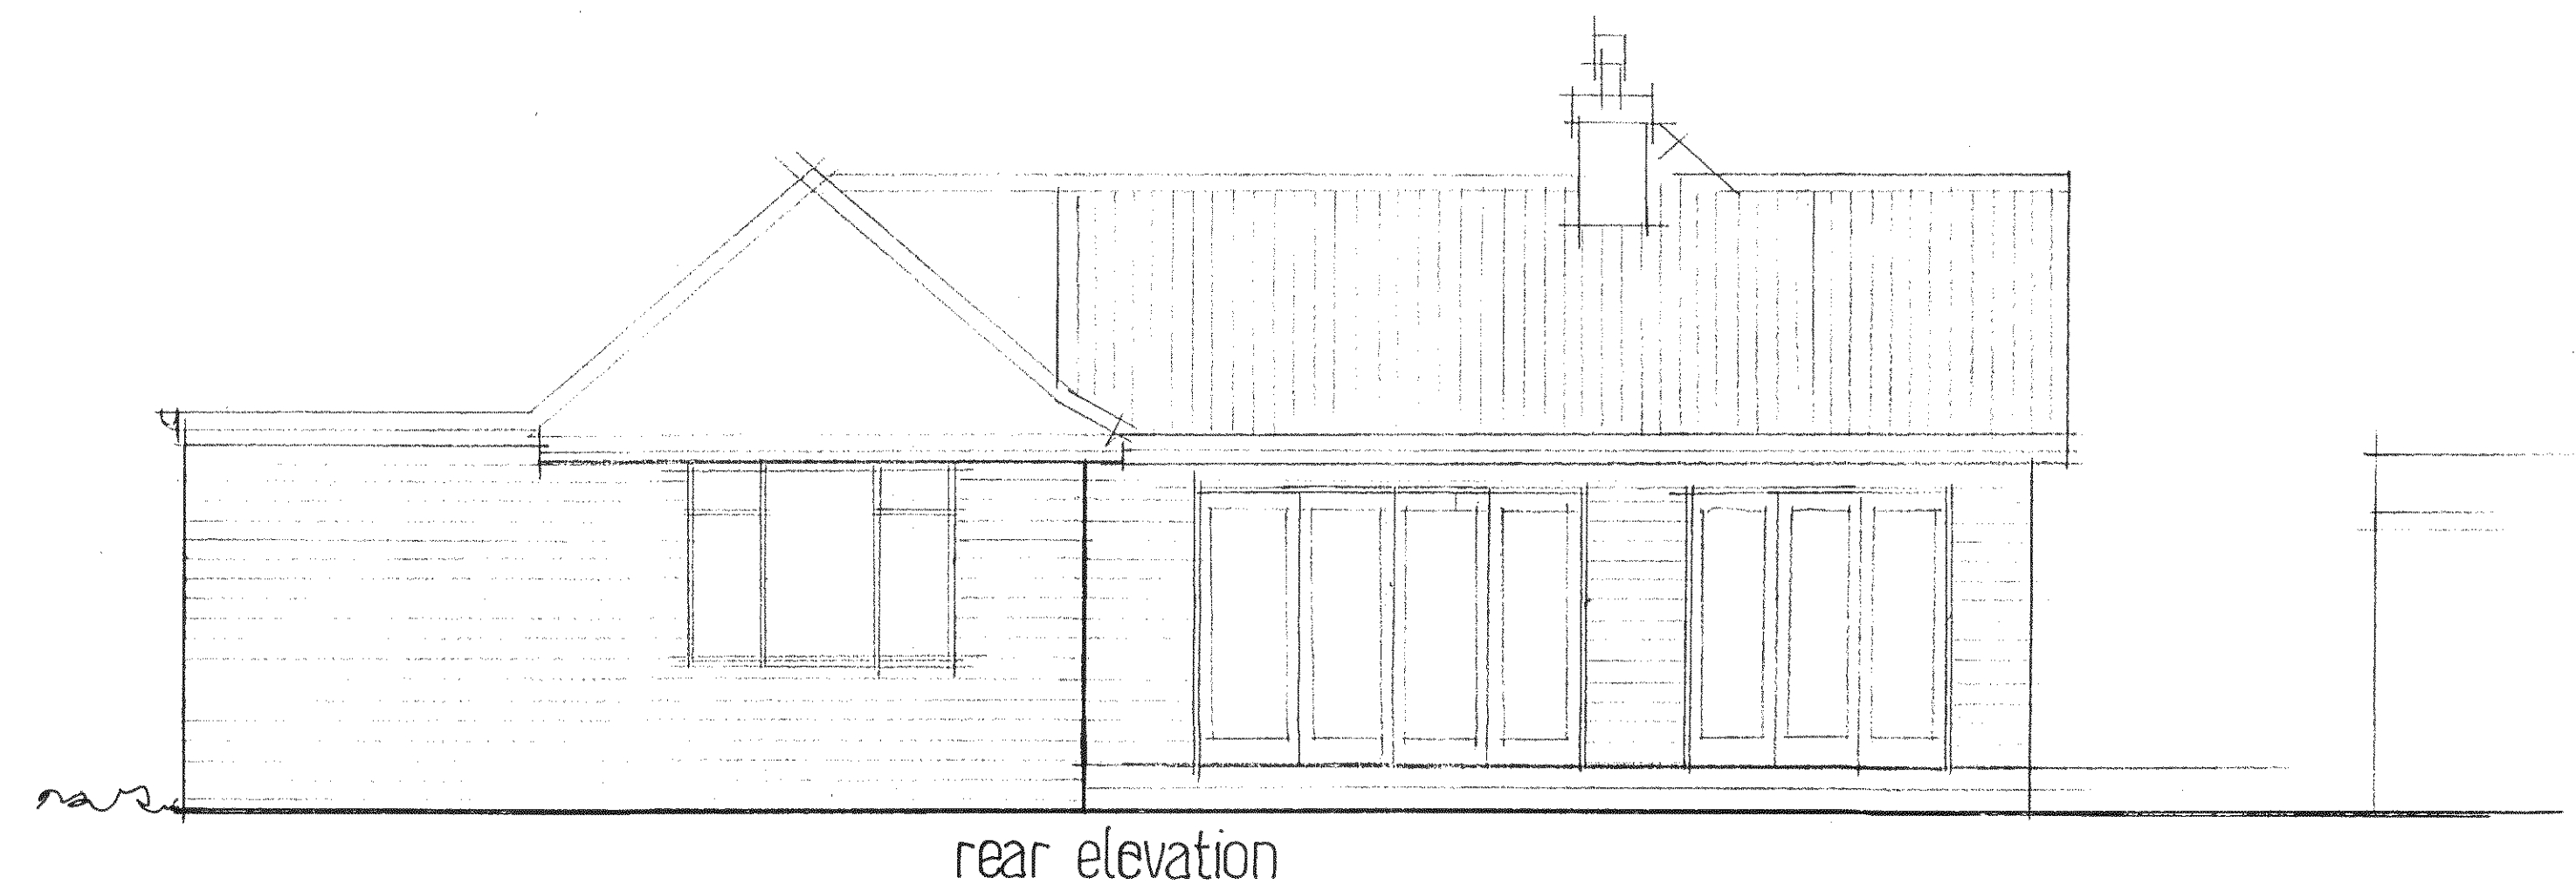


Proposed plan + elevations
Proposed extensions &
alterations to 'Spinneys'
West Walberton Lane
Arundel BN18 0QS

HARVEY*SENNITT

Chartered Architects
88 Riverside Court
Heathcote Road
Twickenham TW11 1SD
0208 607 9444

1:50

June 2013

1088.7^B

7

2/16










