




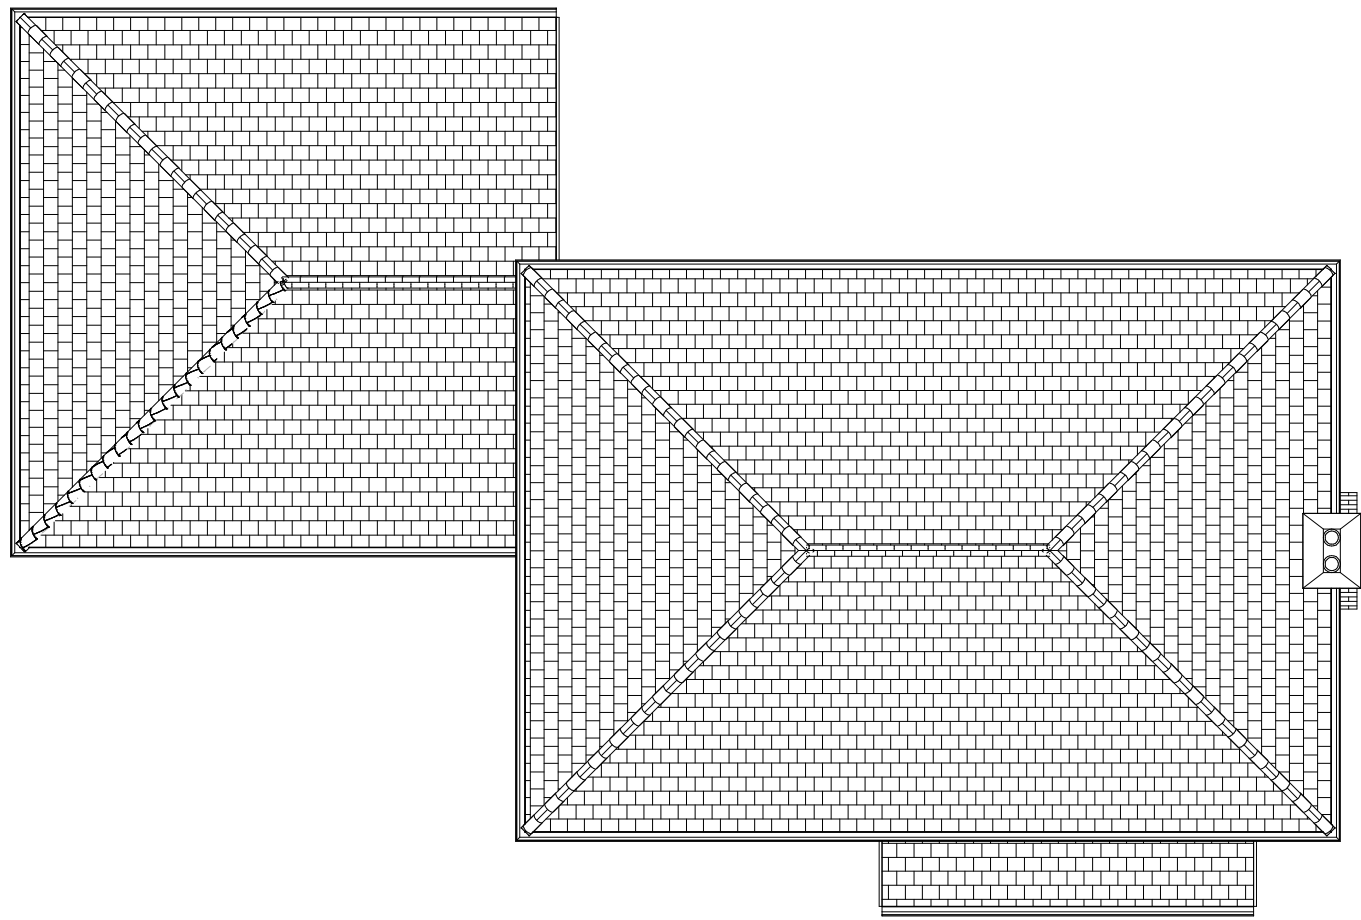

8 **0.03 Roof Plan**
1 : 100

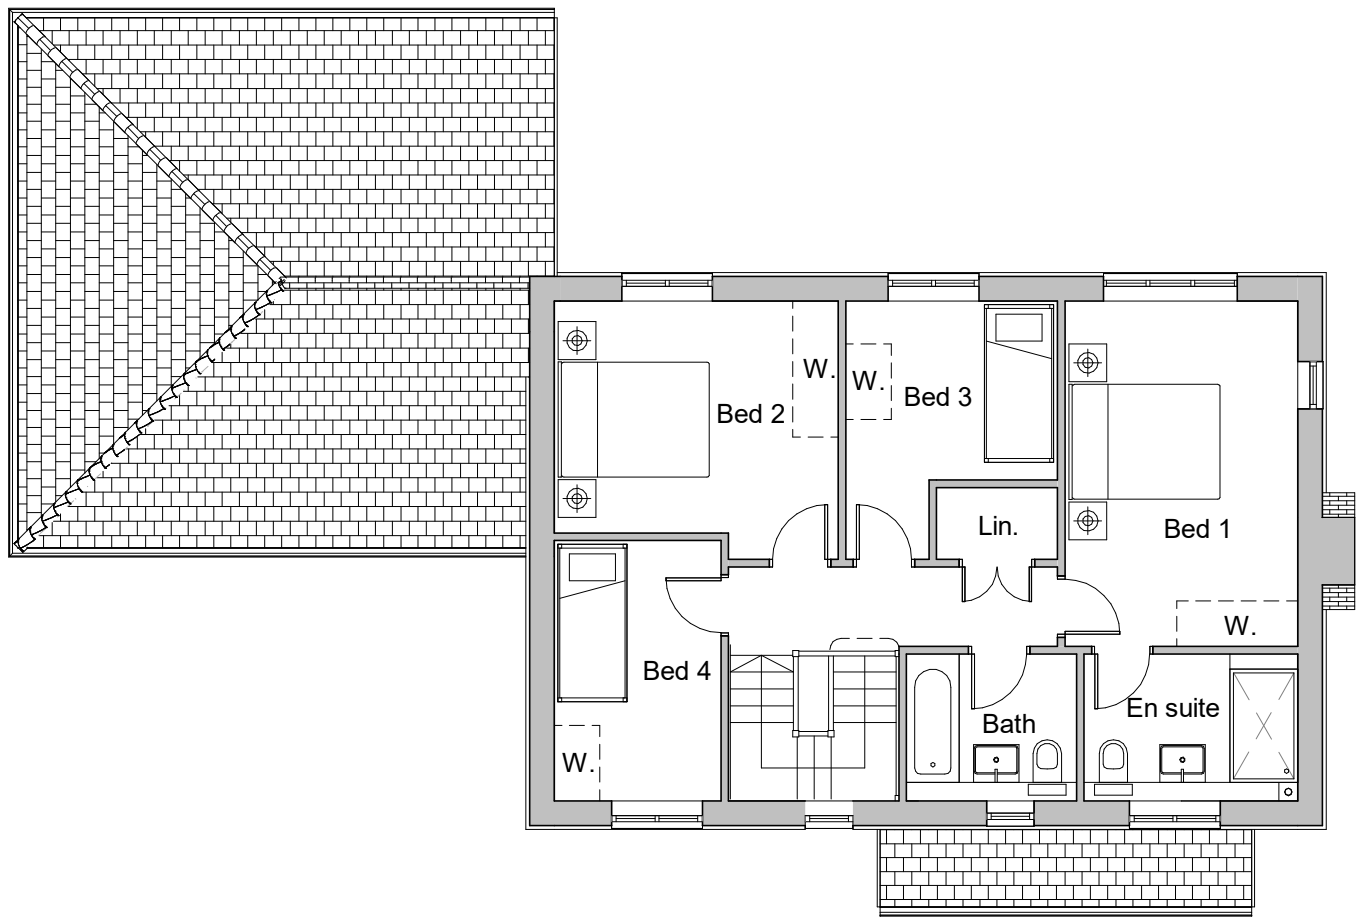

1 **0.01 First Floor Plan**
1 : 100

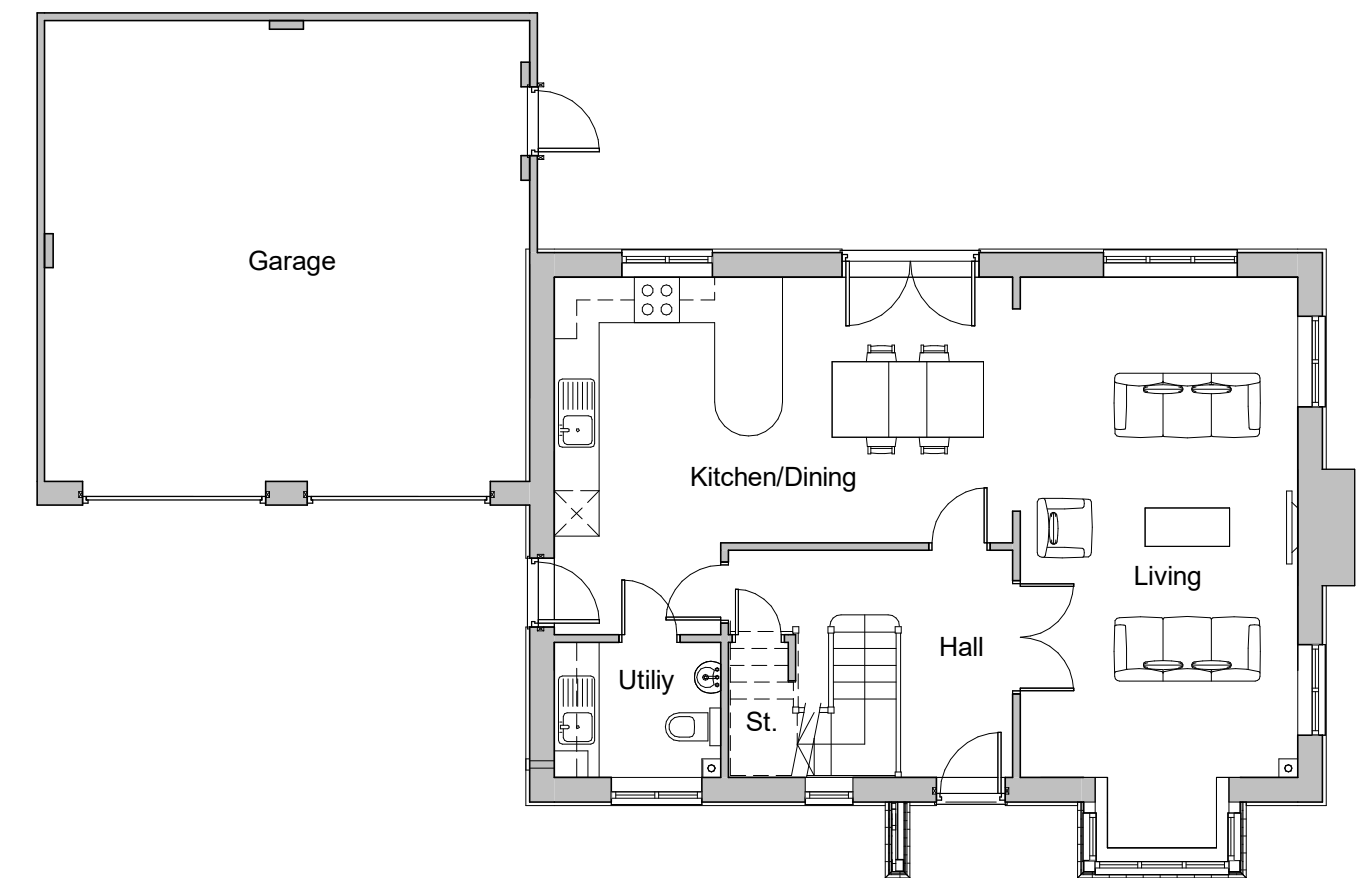

2 **0.00 Ground Floor Plan**
1 : 100




3 **Front Elevation A4**
1 : 100




4 **Rear Elevation A4**
1 : 100



5 **Side Elevation - Right A4**
1 : 100

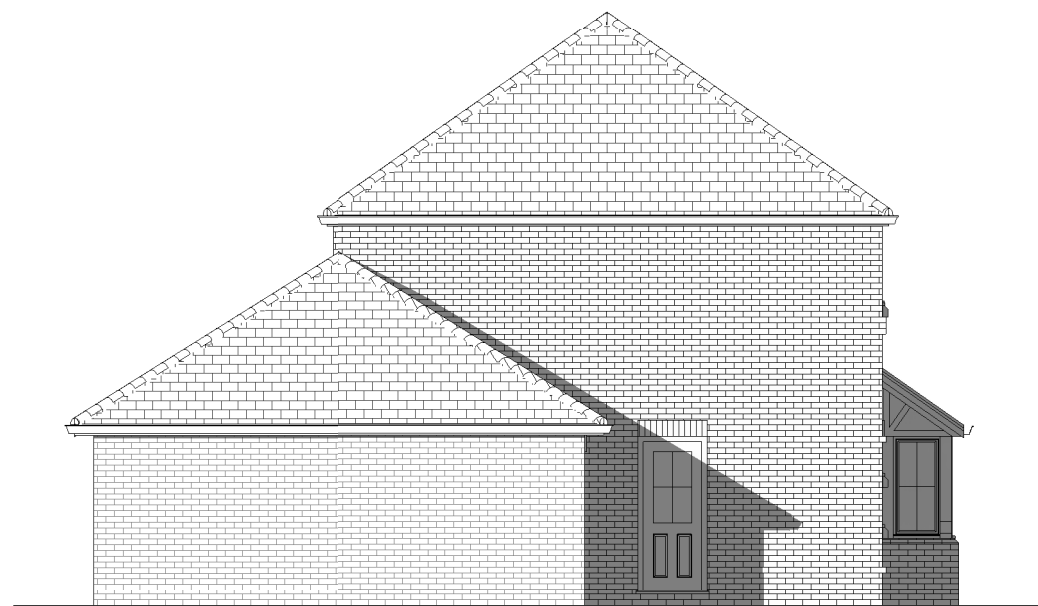

6 **Side Elevation - Left A4**
1 : 100

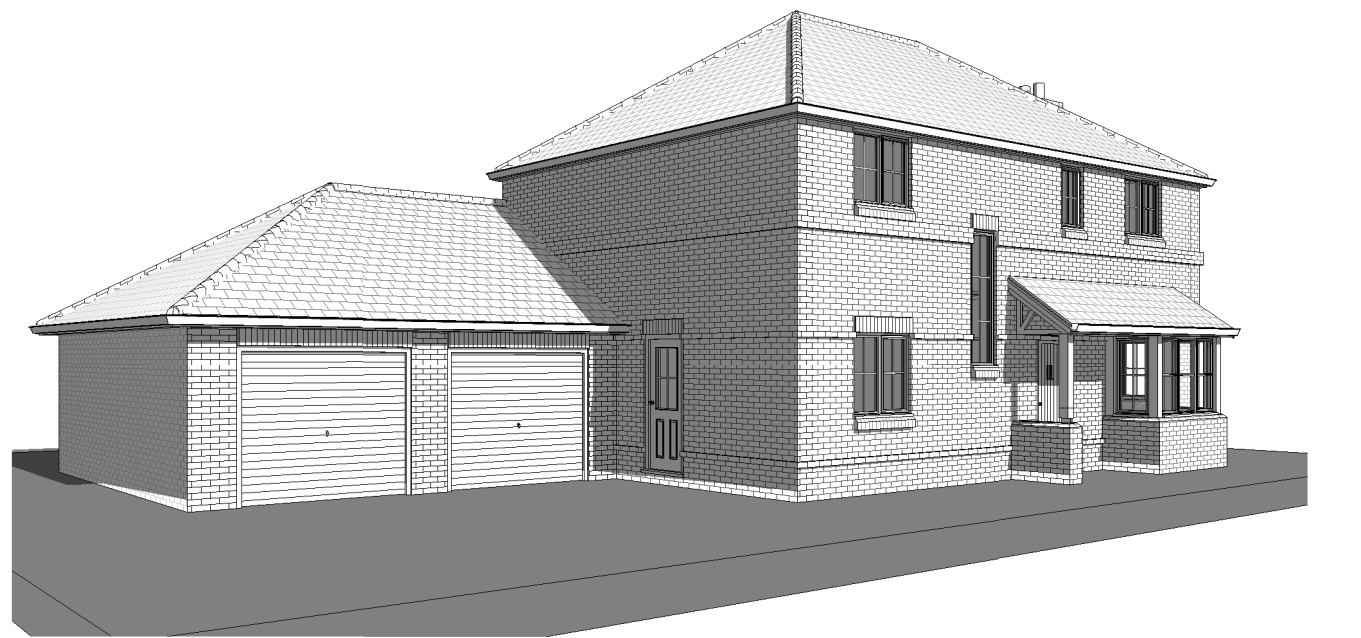

7 **3D View 3**



9 **3D View 2**

REV: DATE:		REVISIONS:		REV: DATE:		REVISIONS:		REV: DATE:		REVISIONS:		SCALES: 1:5@A1 1:50@A1 1:500@A1 1:10@A1 1:100@A1 1:1000@A1 1:20@A1 1:200@A1 1:2000@A1 1:1250@A1 1:2500@A1	
------------	--	------------	--	------------	--	------------	--	------------	--	------------	--	--	--