




3 **0.03 Roof Plan**
1 : 100

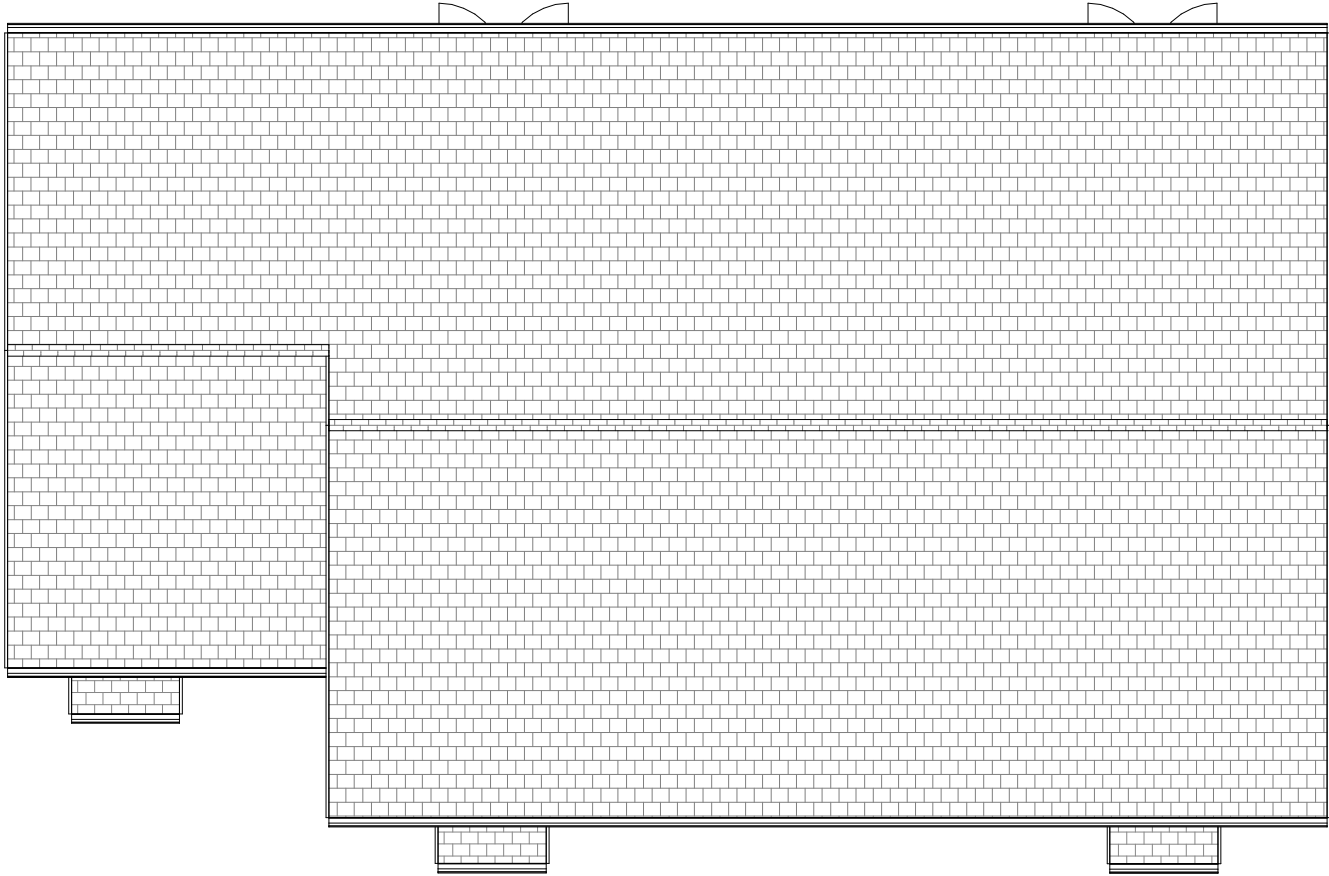

2 **0.01 First Floor**
1 : 100

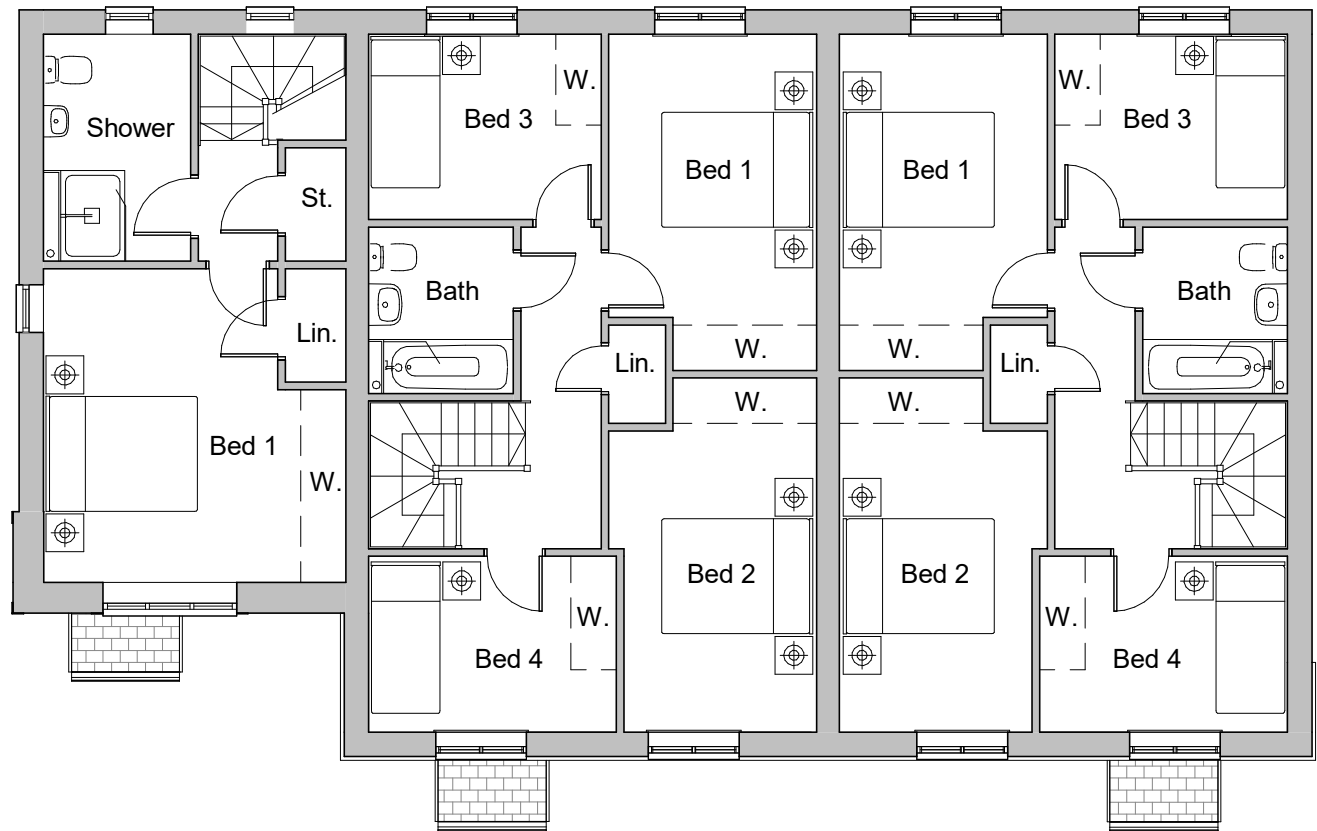

1 **0.00 Ground Floor**
1 : 100

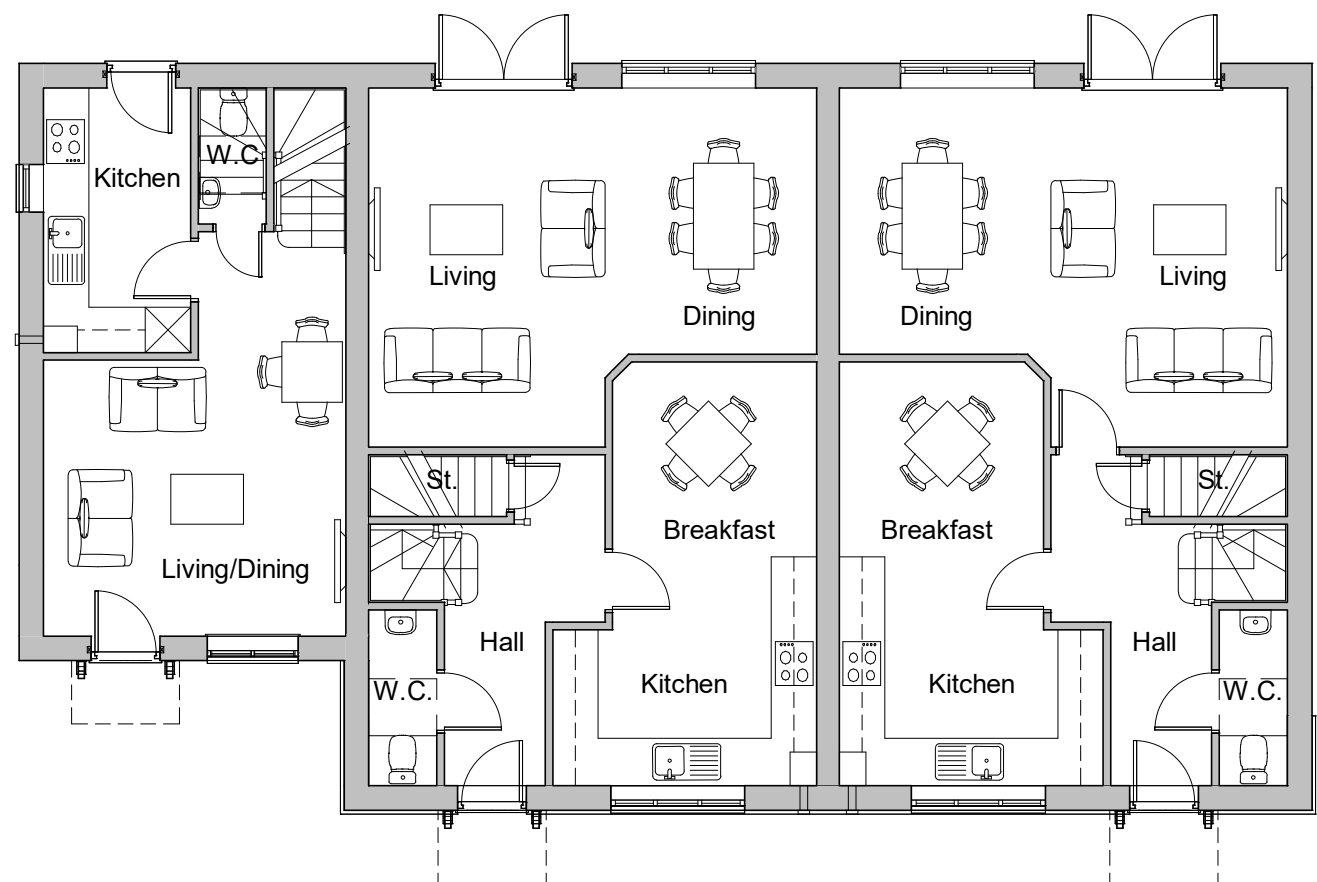


4 **Front Elevation**
1 : 100




5 **Rear Elevation**
1 : 100



6 **Side Elevation - Right**
1 : 100

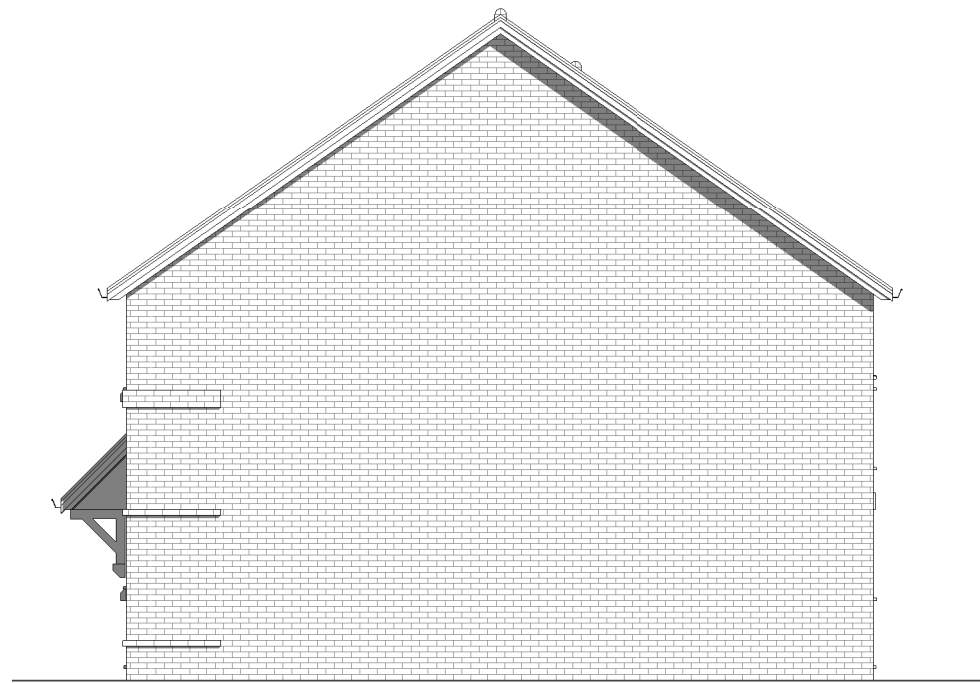

7 **Side Elevation - Left**
1 : 100

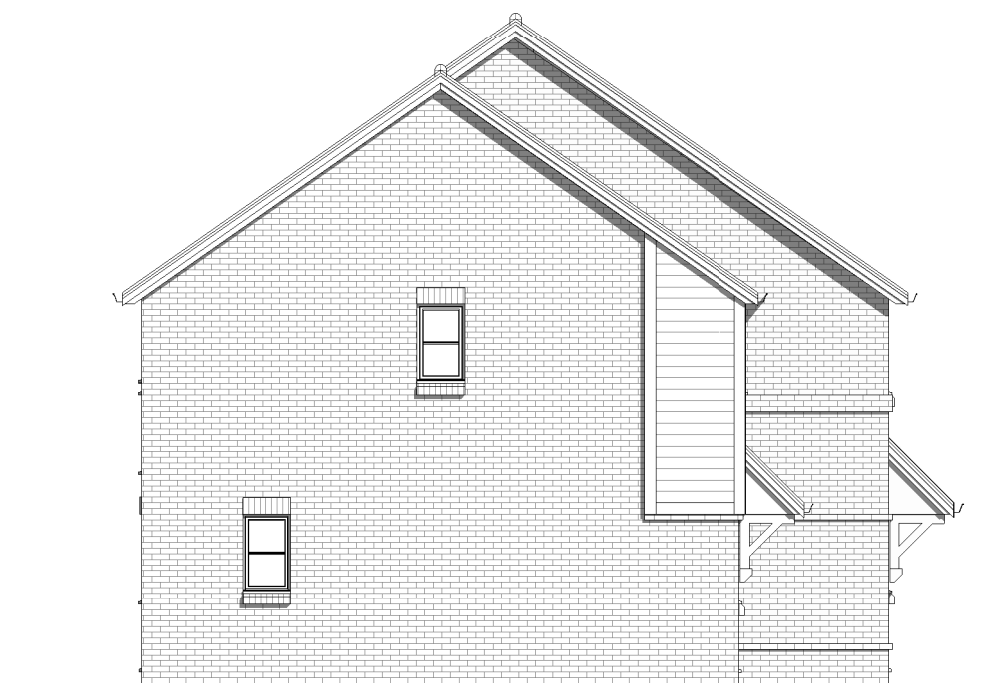

8 **3D View 1**



REV:	DATE:	REVISIONS:	REV:	DATE:	REVISIONS:	REV:	DATE:	REVISIONS:	SCALES:	1:5@A1 1:50@A1 1:500@A1 1:10@A1 1:100@A1 1:1000@A1 1:20@A1 1:200@A1 1:2000@A1 1:1250@A1 1:2500@A1 <
------	-------	------------	------	-------	------------	------	-------	------------	---------	---